

X 26486.92  
Y 15848.84


X26488.94  
Y 15901.1

Выпуск на суш. рельеф (р. Солонка)  
Y=15850

Сущ. Дорога из ж/б плит

X209.91  
Y873.04

X26217.19  
Y 15924.12

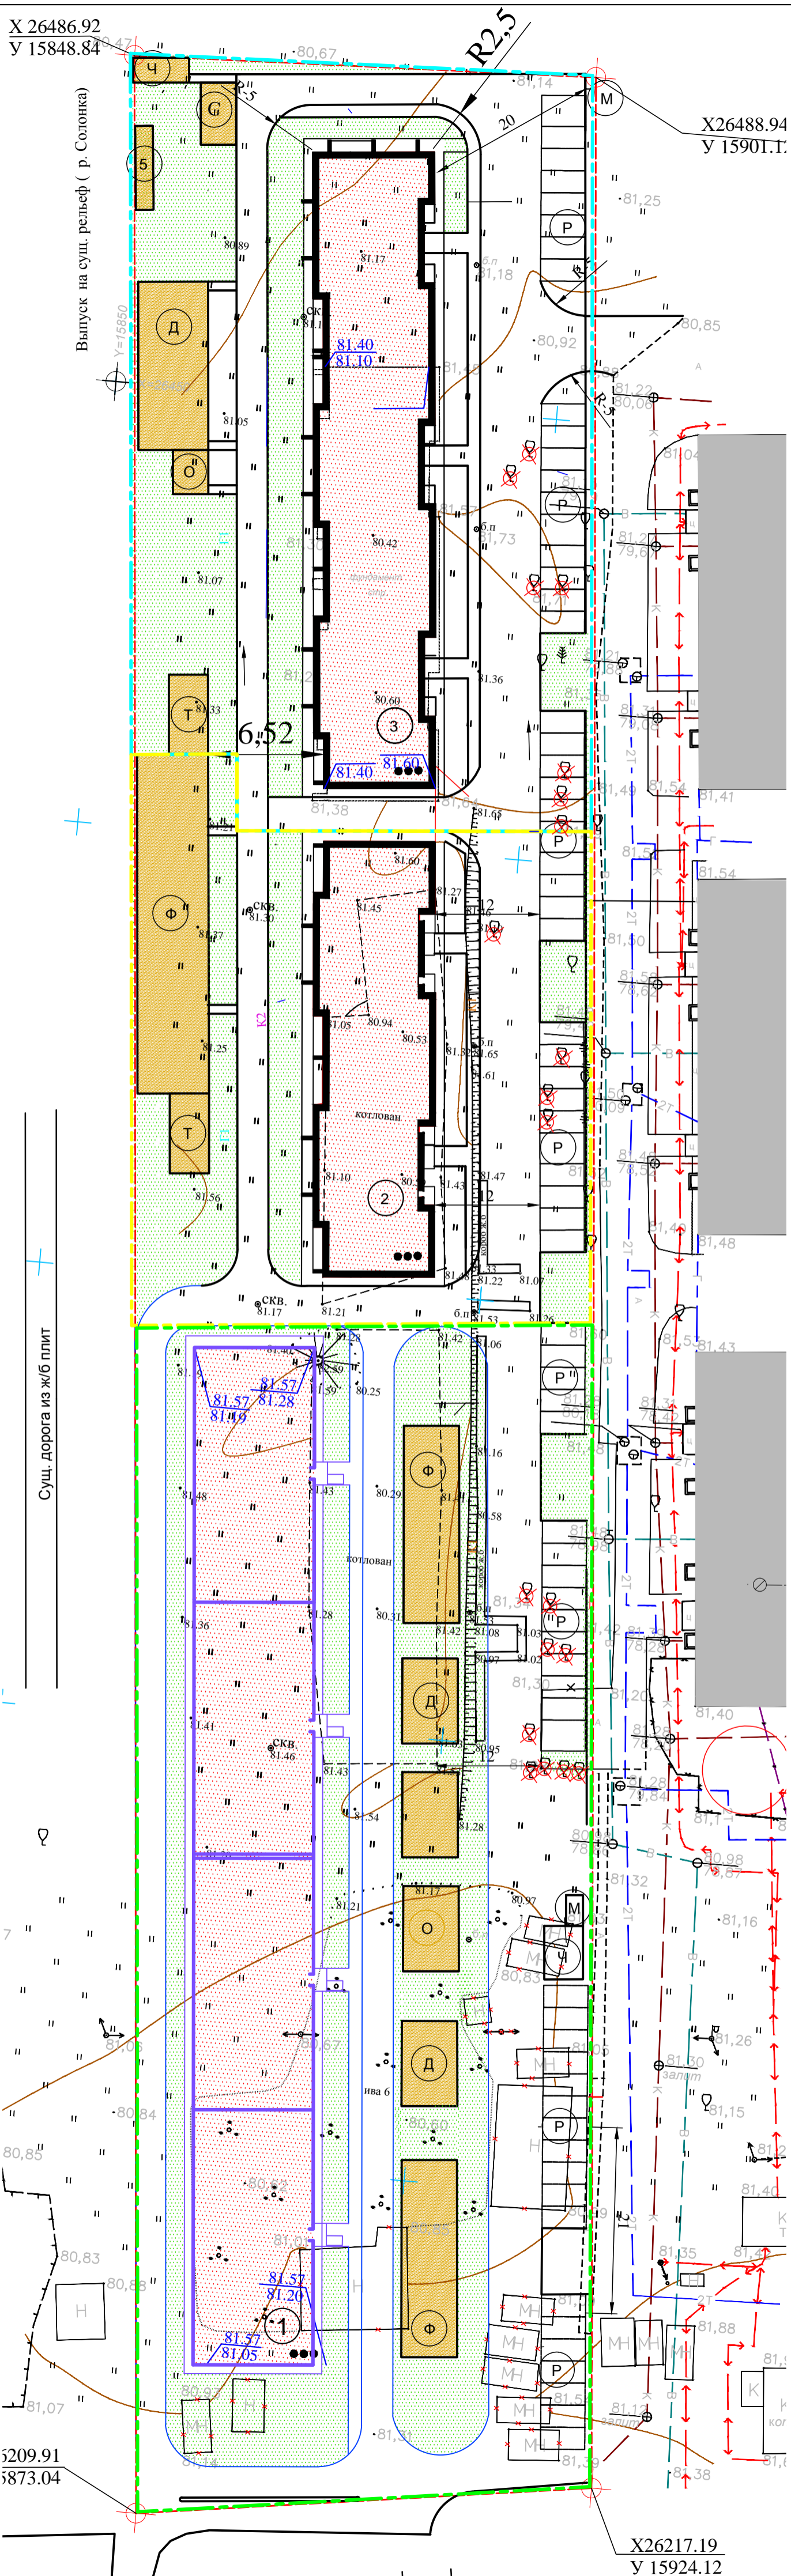

Поз.	Обозначение	Наименование	Тип	Площадь 2	Площадь 2
				В границах отв. участка	В границах благоустройства подъезда
1		Покрытие асфальтобетон - (технологический) дорога и территория	1	4492	362
2		Покрытие тротуарная плитка	3	437	-
		Газон планируемый		-	-
4		Грунтовое покрытие площадок		690	-
5		мощение площадок	4	60	-
6		асф/бет. покрытие отмотки	5	650	-
7		асфальтовое покрытие площадок, дорожек	6	163+36	-

Условные обозначения

Изображ.	Наименование
	Существующее здание
	Проектируемое здание
	Граница участка по градостроительному плану
	Газон
	Твердое покрытие
	Снос деревьев
	Граница благоустройства дома №3
	Граница благоустройства дома №2
	Граница благоустройства дома №1

ЭКСПЛИКАЦИЯ ЗДАНИЙ И СООРУЖЕНИЙ

N п/п	НАИМЕНОВАНИЕ	степень огнестойкости	N типового проекта	площадь застройки м <sup>2</sup>
1	96- квартирный жилой дом	II	индив.	
2	36- квартирный жилой дом	II	индив.	
3	51-квартирный жилой дом	II	индив.	
4		II	индив.	
5	Очистные сооружения поверхностного стока "ВЕКСА"			

Ведомость жилых и общественных зданий и сооружений

номер на плане	Наименование и обозначение	этажность	Количество		Площадь, м <sup>2</sup>				Строительный объем, м <sup>3</sup>	
			зданий	квартир	Застройки		Общая		зданий	всего
					здания	всего	здания	всего		
1	96 квартирный жилой дом	3	1	96	96	1689,6	1689,6	4624,8	20539	

ЭКСПЛИКАЦИЯ ЗДАНИЙ И СООРУЖЕНИЙ

N п/п	НАИМЕНОВАНИЕ	степень огнестойкости	N типового проекта	площадь застройки м <sup>2</sup>
1		II	индив.	
2		II	индив.	
3		II	индив.	
4		II	индив.	
5	Очистные сооружения поверхностного стока "ВЕКСА"			
Р	парковка для временной стоянки автомашин на 77ед.			-
"Д"	детский игровой комплекс			300
"О"	площадка для отдыха взрослых			60.0
"С"	площадка для сушки белья			56.0
"Ч"	площадка хозяйственная ( чистка белья)			54.0
"Ф"	площадка для занятий физкультурой с установкой оборудования, теннисная площадка			390.0
"М"	площадка для установки мусорного контейнера			7.0*2

0 5 10 М  
M 1:500

					3/13-1	ПОС					
					Жилые дома №№ 1,2,3,4 в микрорайоне Солоника в городе Костроме						
Изм.	Кол.уч	Лист	№док.	Подпись	Дата	4-я очередь строительства. 43- квартирный жилой дом со встроенными офисными помещениями (№1 по ГП).			Стадия	Лист	Листов
Разработал						Стройгенплан. М 1:500	П	2			
Проверил											
ГАП											
Н.контроль											