


ВЕДОМОСТЬ ЖИЛЫХ И ОБЩЕСТВЕННЫХ ЗДАНИЙ И СООРУЖЕНИЙ

номер на плане	Наименование и обозначение	этажность	Количество			Площадь, м <sup>2</sup>				Строительный объем, м <sup>3</sup>	
			зданий	Квартир		Застройки		Общая		здания	всего
				зданий	всего	здания	всего	здания	всего		
1	Многоквартирный жилой дом	3	1	45	45	791,6	791,6	1767,5	1767,5	8052,4	8052,4

Экспликация к генплану

№ на плане	Наименование	Удельные размеры площадок, м <sup>2</sup> /чел.	Жилой дом на 45 кв, 1767,5 м <sup>2</sup> / 93 чел	
			по норме	по проекту
1	Многоквартирный жилой дом			
I	Комплексная игровая площадка для детей	0,7	65,1	66,0
II	Площадка для отдыха взрослых	0,1	9,3	10,5
III	Спортивная площадка для занятий физкультурой (-50% при наличии спорт ядра в шаговой доступности не более 800м)	1,0	93,0	95,0
Хозплощадки:				
IV	Площадка для сушки белья	0,3	27,9	24,0
V	Площадка для мусороконтейнеров			6,0
VI	Гостевая автостоянка для жителей проектируемого дома, м <sup>2</sup> /маш.мест, в т.ч 2 парковочных место для маломобильных групп населения (из расчета 1 парковочное место/90 м <sup>2</sup> площади дома)	1/90	310/22	310/22

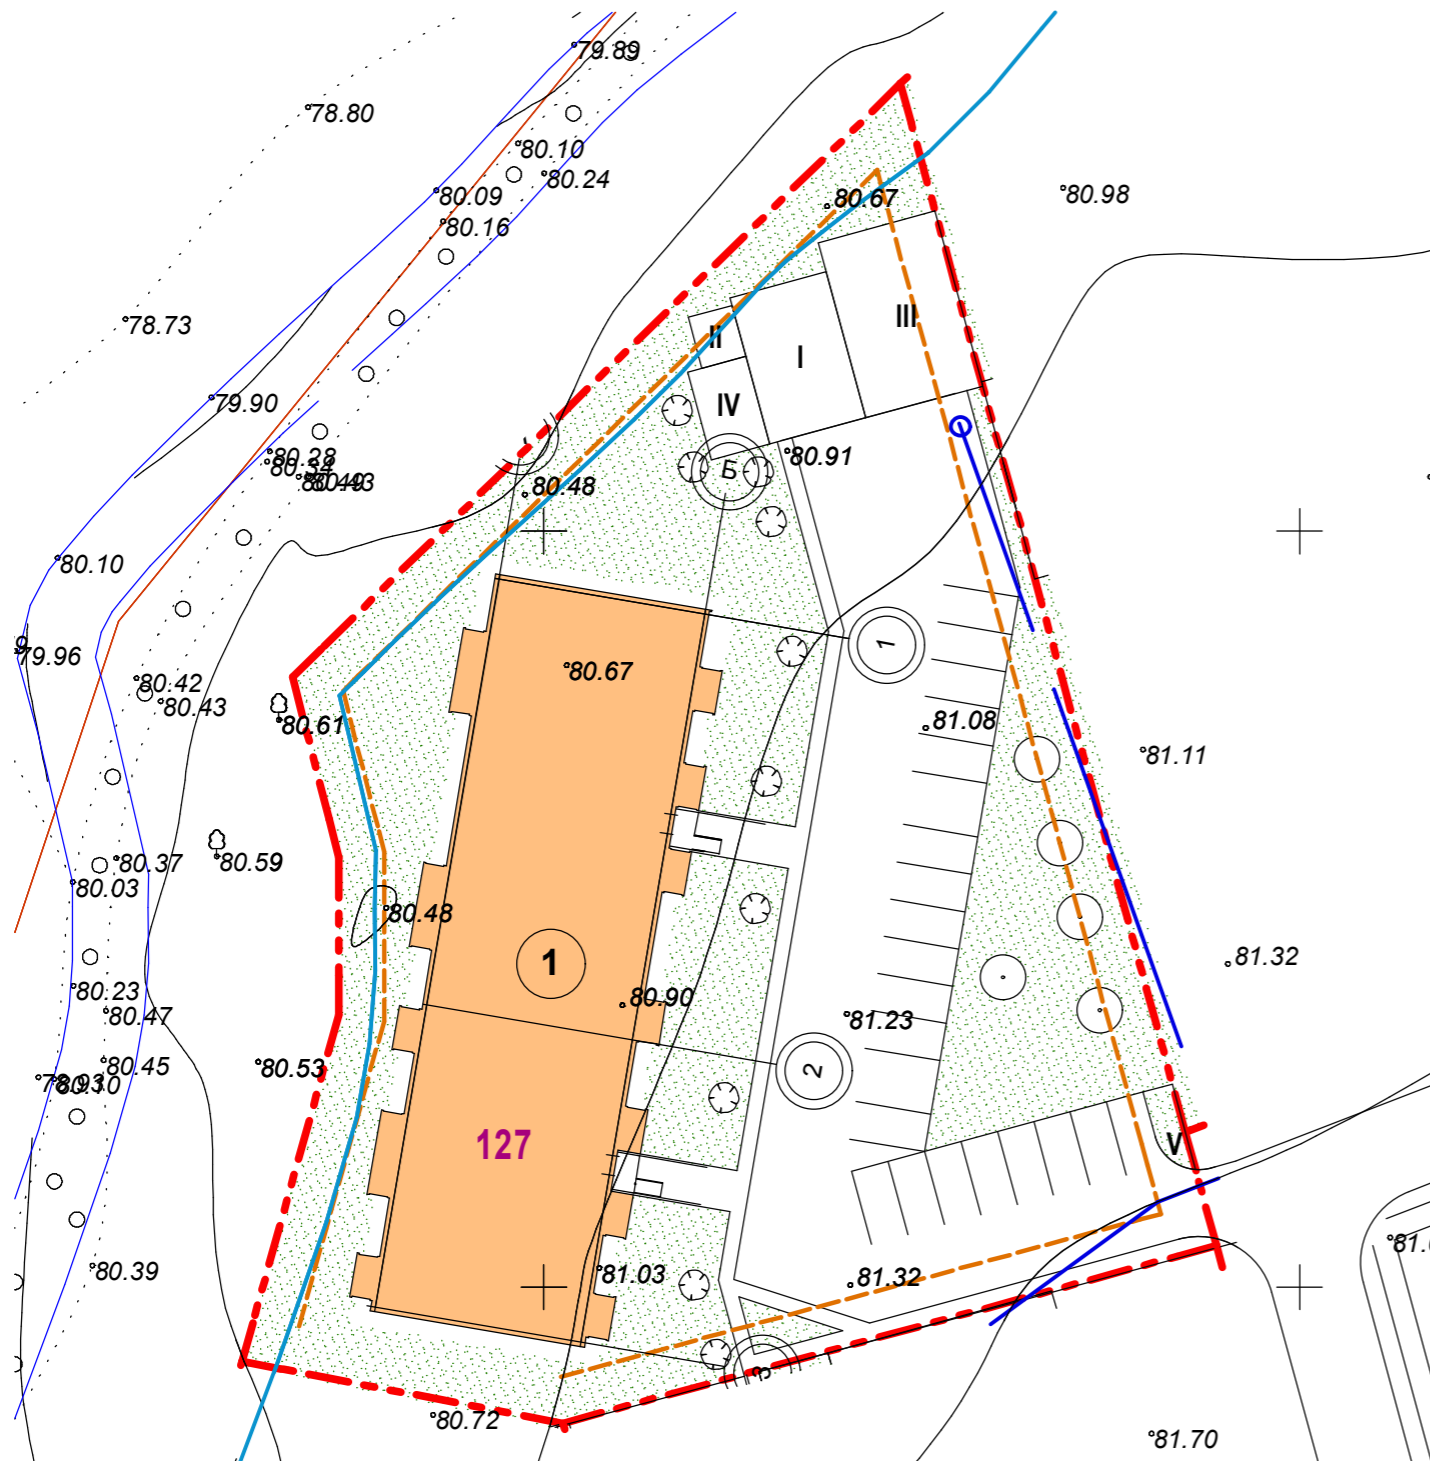

УСЛОВНЫЕ ОБОЗНАЧЕНИЯ

Условное обозначение	Наименование
	- Граница земельного участка
	- Линия отступа
	- Проектируемые здания и сооружения
	- Газон
	- Бордюрный камень

						ПЗУ		
						Многоквартирный жилой дом №127 по ГП, имеющий адресные ориентиры: Костромская область, город Кострома, улица Московская, в районе дома 100. Кадастровый номер земельного участка 44-27-000000-15921		
изм.	Кол.уч	лист	№док	Подпись	Дата			
Разработал	Румянова					Схема планировочной организации земельного участка.		
ГАП	Шошин					стадия	лист	листов
ГИП	Вершинин					П	3	
						Схема планировочной организации земельного участка. М 1500.		
						ООО «КФК ПРОЕКТ»		

Согласовано

Взам инв. №

Подл. и дата

Инв. № подл.