


ВЕДОМОСТЬ ЖИЛЫХ И ОБЩЕСТВЕННЫХ ЗДАНИЙ И СООРУЖЕНИЙ

номер на плане	Наименование и обозначение	этажность	Количество			Площадь, м ²				Строительный объем, м ³	
			зданий	квартир	всего	Застройки		Общая		здания	всего
						здания	всего	здания	всего		
1	Многоквартирный жилой дом	3	1	45	45	787,0	787,0	1956,6	1956,6	9471,3	9471,3

Экспликация к генплану

№ на плане	Наименование	Удельные размеры площадок, м ² /чел.	Жилой дом на 45 кв, 93 чел	
			по норме	по проекту
1	Многоквартирный жилой дом			
2	Комплексная игровая площадка для детей	0,7	65,1	66,0
3	Площадка для отдыха взрослых	0,1	9,3	10,5
4	Спортплощадка для занятий физкультурой (-50% при наличии спорт ядра в шаговой доступности не более 800м)	1,0	93,0	95,0
Хозплощадки:				
5	Площадка для сушки делья	0,3	27,9	24,0
6	Площадка для мусороконтейнеров			6,0
7	Гостевая автостоянка для жителей проектируемого дома, м ² /маш.мест, в т.ч. 2 парковочных место для маломобильных групп населения (из расчета 1 парковочное место/90 м ² площади дома)	1/90	310/22	310/22
8	Гостевые парковки согласно проекта планировки территории ограниченной ул. Магистральной, Евгения Ермакова, Стопани, Заволжской, утвержденным постановлением администрации г. Кострома от 11.06.2013 г. № 1204.			

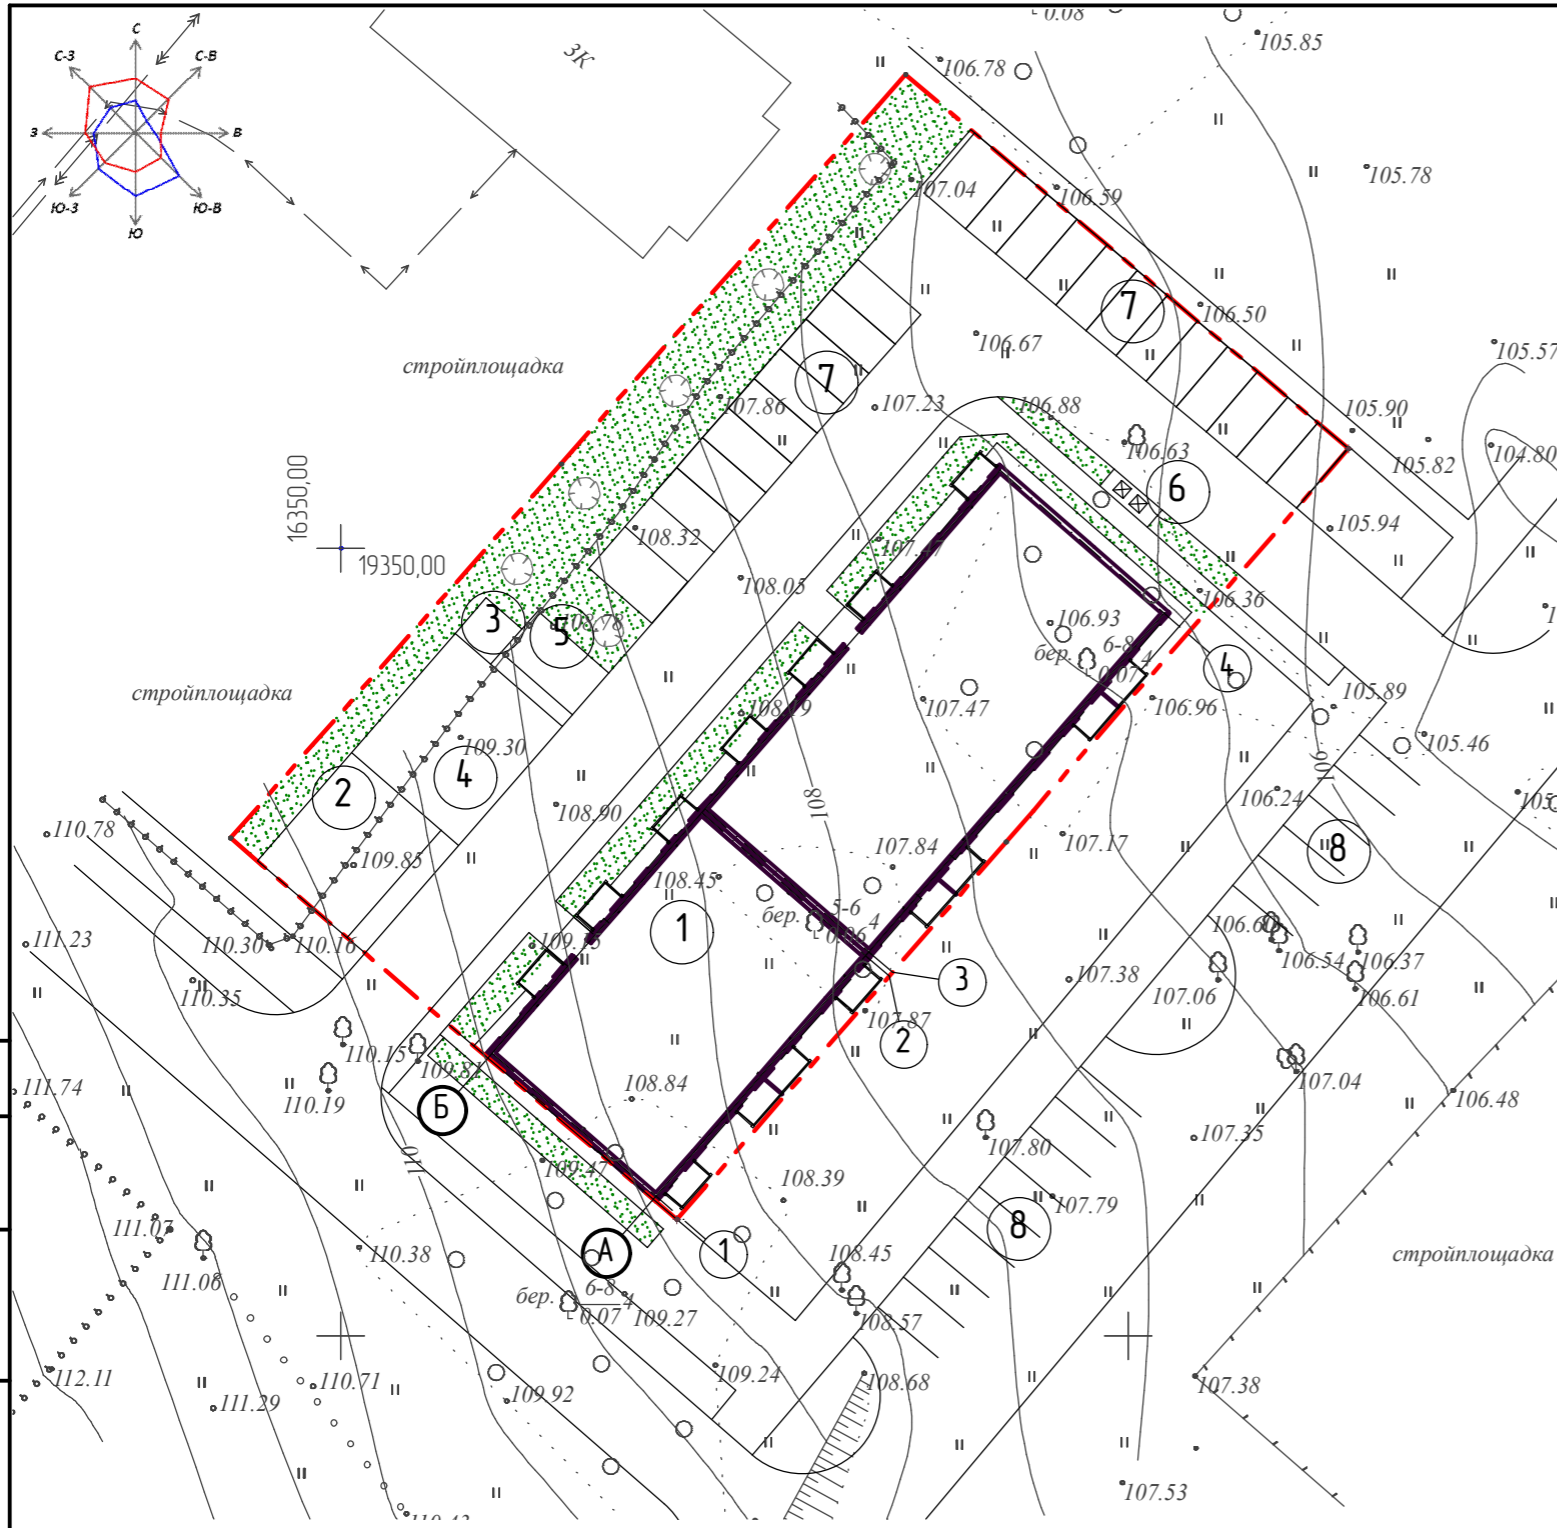

Технико-экономические показатели по генплану

п/п	Наименование	Ед. изм.	Количество	Примечание
			В границах по градплану	
1	Площадь участка	м ²	2401,0	
2	Площадь застройки	м ²	787,0	
3	Площадь с твердым покрытием (в т.ч. дорожки)	м ²	1317,0	
	в т.ч. за пределами участка		157,8	
4	Площадь озеленения, т.ч.:	м ²	454,8	
5	Процент застройки			
6	Процент озеленения	%	18,94	
7	Этажность здания - 3 этажа			
8	Снос существующих деревьев Ф 120-150 мм	шт	13	в т.ч. 2 шт за пределами участка

УСЛОВНЫЕ ОБОЗНАЧЕНИЯ

Условное обозначение	Наименование
	- Граница земельного участка
	- Проектируемые здания и сооружения
	- Газон

изм.	Кол.уч	лист	№ док	Подпись	Дата	ПЗУ		
Многоквартирный жилой дом, по адресу: г. Кострома, ул. Эскаваторщиков, №54, 56						стадия	лист	листов
						П	3	
Разработал: Смирнов						Схема планировочной организации земельного участка.		
ГАП: Андреев								
ГИП: Петров						Схема планировочной организации земельного участка. М 1:500.		
Н.контроль: Петров								

Согласовано

Взам инв. №

Подп. и дата

Инв. № подл.