2х уровн. 3-комн. квартира № 02 пл. 97,2 м²

Город	Адрес	Дом	Квартира	Этаж	Комнат	Площадь	Стоимость м²	Дата сдачи
Кострома	Таунхаусы в ЖК " Венеция"	77	№02	1/2	3	97,2 / 48,9 / 21 м²	46 296	4 квартал 2019

Стоимость

4 500 000 ₽

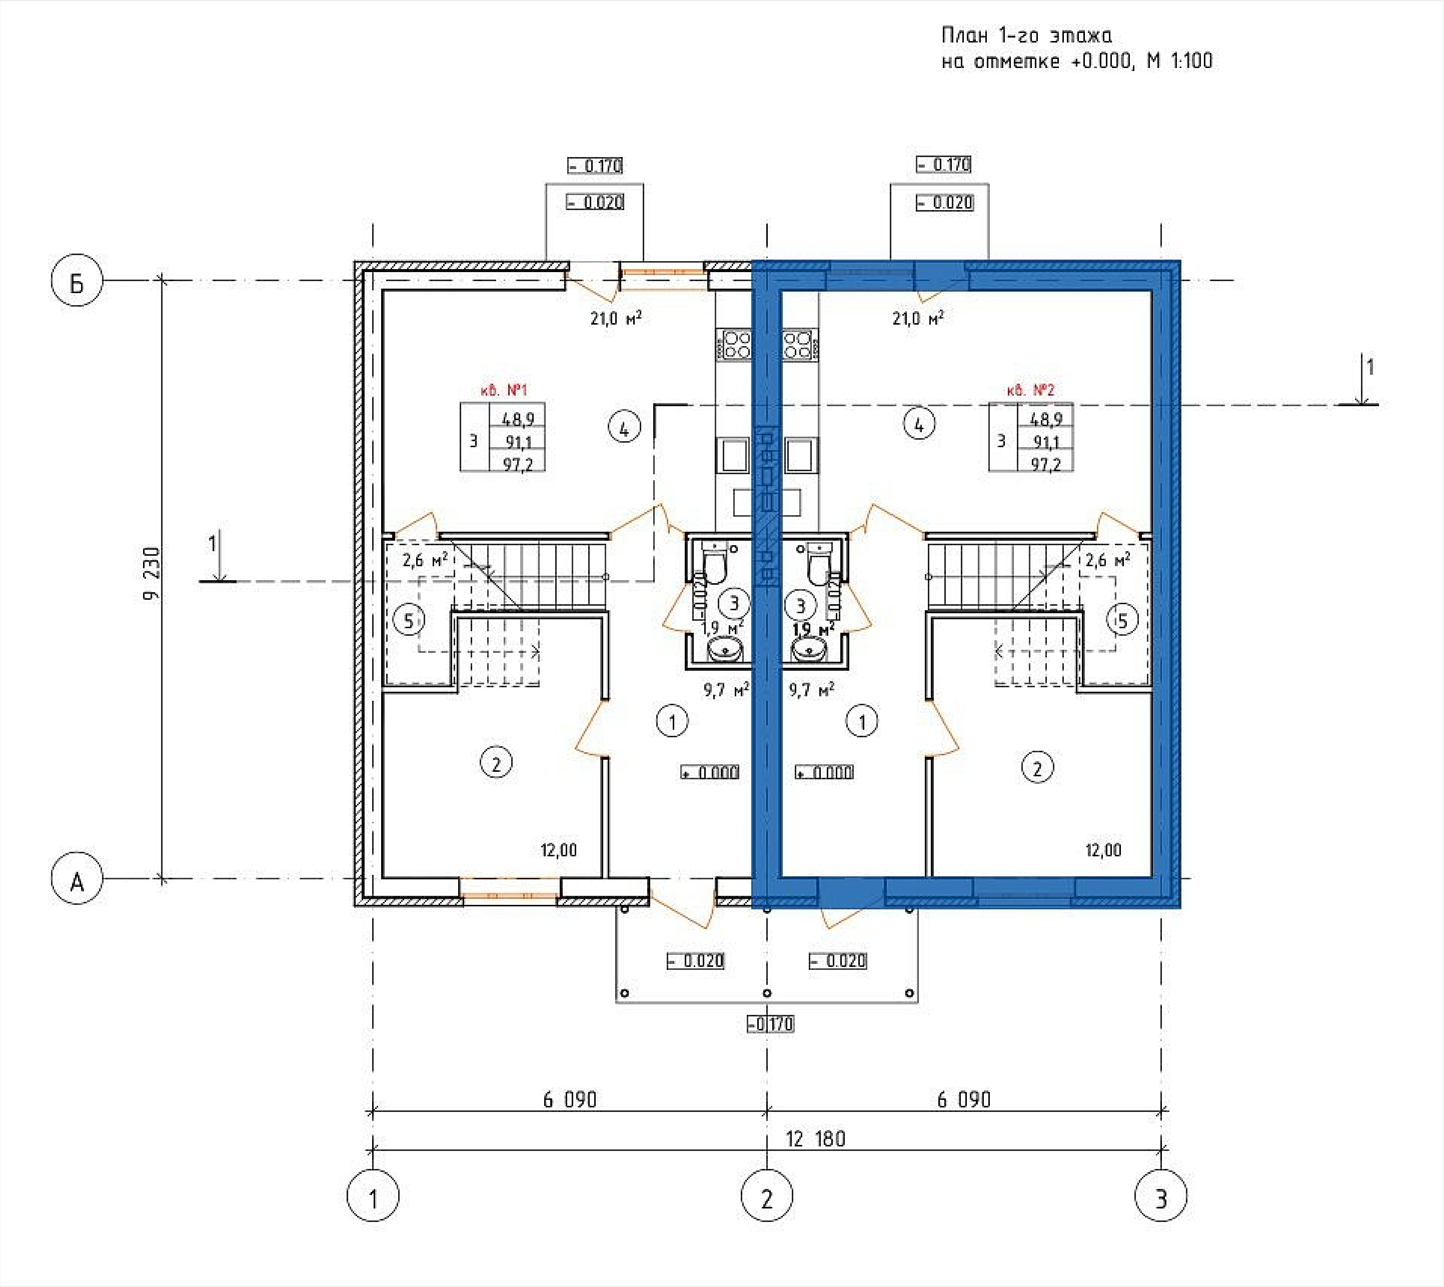

План 2-го этажа
на отметке +3.000, М 1:100