


помещение № 5 пл. 59,6 м²

Город	Адрес	Дом 25	Квартира №5	Этаж 3/4	Комнат	Площадь 59,6 / - / - м ²	Стоимость м ² 58 506	Дата сдачи 04.02.2015
-------	-------	-----------	----------------	-------------	--------	--	------------------------------------	--------------------------

Стоимость

3 487 000 Р

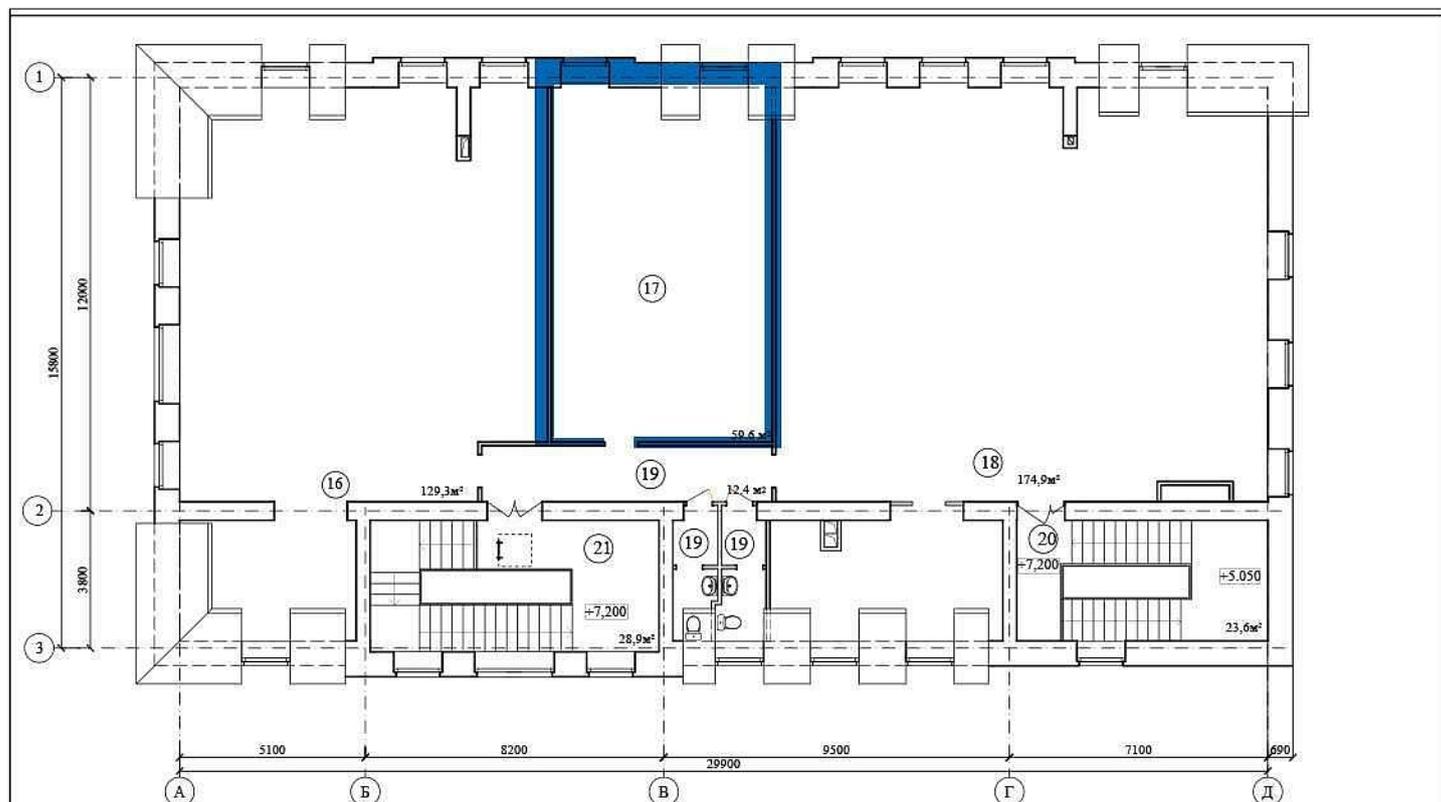

ЭКСПЛИКАЦИЯ ПОМЕЩЕНИЙ

№ п.п.	Наименование	Площадь м ²
16	Офисное помещение	129,3
17	Офисное помещение	59,6
18	Офисное помещение	174,9
19	Коридор / сан.узел	21,4
20	Лестничная клетка	62,7
21	Лестничная клетка	83,2

				20/06	АР
				Комплекс общественно-делового центра по ул. Лесной 11 в г. Костроме (корректировка проекта)	
Изм.	№уч	Лист	Рядок	Подпись	Дата
Разработал				Красина	
ГАП					
ГИП				Целищев	
Гл. спец.					
Н.контр.					
				Этажное административное назначение № 25 (по ГП)	
				Стация	Лист
				РП	10
				Листов	
				План мансардного этажа М1:100	
				ООО"КФК Проект"	

Копировал

А3





+7 (4942) 64 11 11

www.kfk1.ru

г. Кострома, ул. Подлипаева, д.1