Гараж № 17 пл. 18,8 м²

Город	Адрес	Дом	Квартира	Этаж	Комнат	Площадь	Стоимость м^2	Дата сдачи
		12	№17	0/5		18,8 / - / - м²	26 000	3 квартал 2017

Стоимость

500 000 ₽

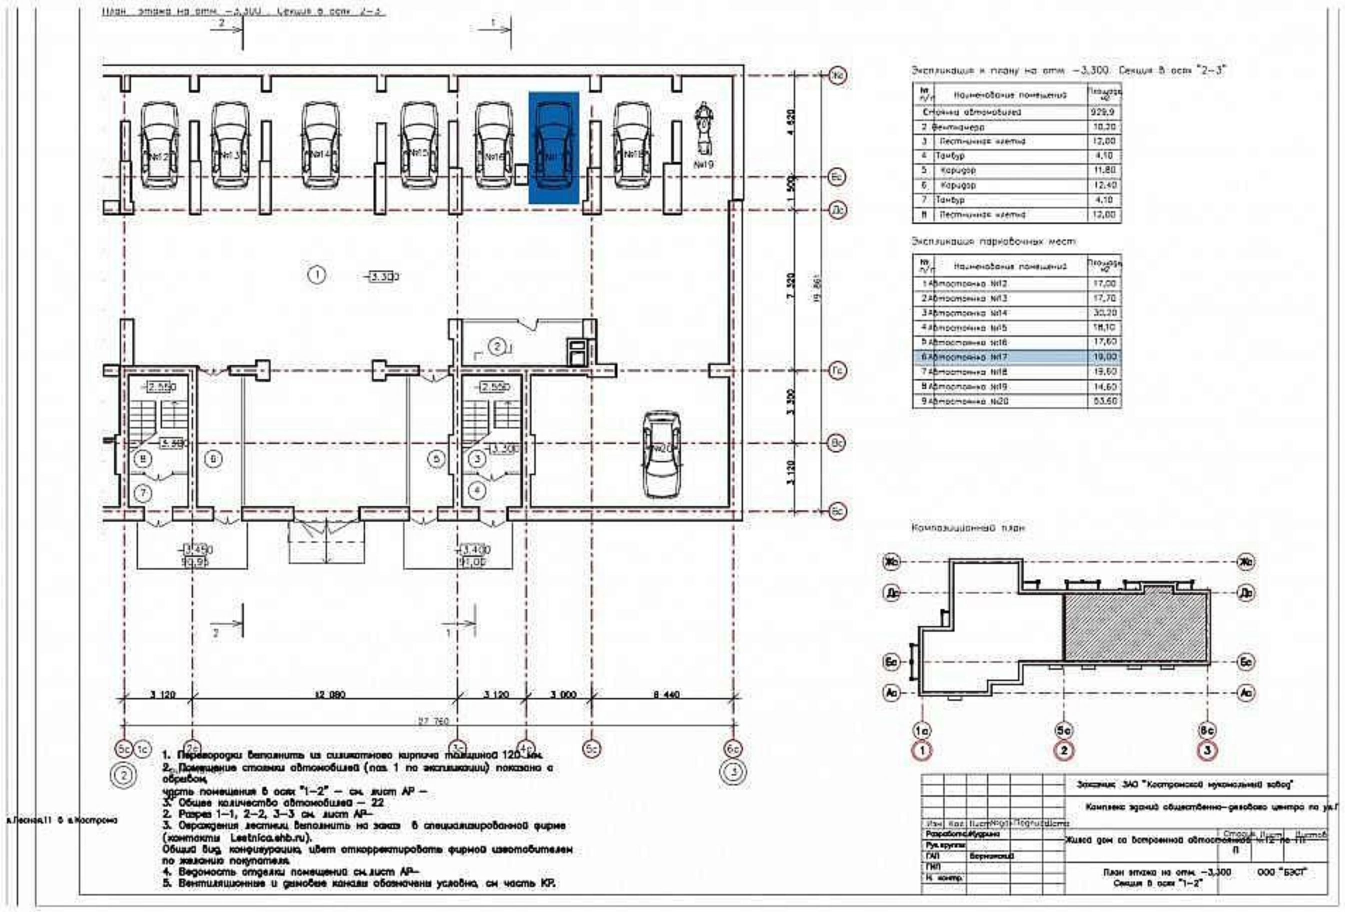

Экспликация к плану на отм. −3,300. Секция в осях "2−3"

№ п/п	Наименование помещений	Площадь м²
	Стоянка автомобилей	929,9
2	Венткамера	10,20
3	Лестничная клетка	12,00
4	Тамбур	4,10
5	Коридор	11,80
6	Коридор	12,40
7	Тамбур	4,10
8	Лестничная клетка	12,00

Экспликация парковочных мест

№ п/п	Наименование помещений	Площадь м²
1	Автостоянка №12	17,00
2	Автостоянка №13	17,70
3	Автостоянка №14	30,20
4	Автостоянка №15	18,10
5	Автостоянка №16	17,60
6	Автостоянка №17	19,00
7	Автостоянка №18	19,60
8	Автостоянка №19	14,60
9	Автостоянка №20	53,60

1. Перегородки выполнить из силикатного кирпича толщиной 120 мм.
2. Помещение стоянки автомобилей (поз. 1 по экспликации) показано с обрезкой,
часть помещения в осях "1−2" − см. лист АР −
3. Общее количество автомобилей − 22
2. Разрез 1−1, 2−2, 3−3 см. лист АР−
3. Ограждения лестниц выполнить на заказ в специализированной фирме (контакты Lestnica.ehb.ru).
Общий вид, конфигурацию, цвет откорректировать фирмой изготовителем по желанию покупателя.
4. Ведомость отделки помещений см. лист АР−
5. Вентиляционные и дымовые каналы обозначены условно, см часть КР.

Заказчик: ЗАО "Костромской нуклеиновый завод"

Комплекс зданий общественно-делового центра по ул.

Изм.	Кол.	Лист	№док	Подпись	Дата
Разработал	Кудрина				
Рук. группы					
ГАП	Вершинский				
ГИП					
Н. контр.					

Жилой дом со встроенной автостоянкой №12 по ГП

Стадия	Лист	Листов
П		

План этажа на отм. −3,300
Секция в осях "1−2"

ООО "БЭСТ"

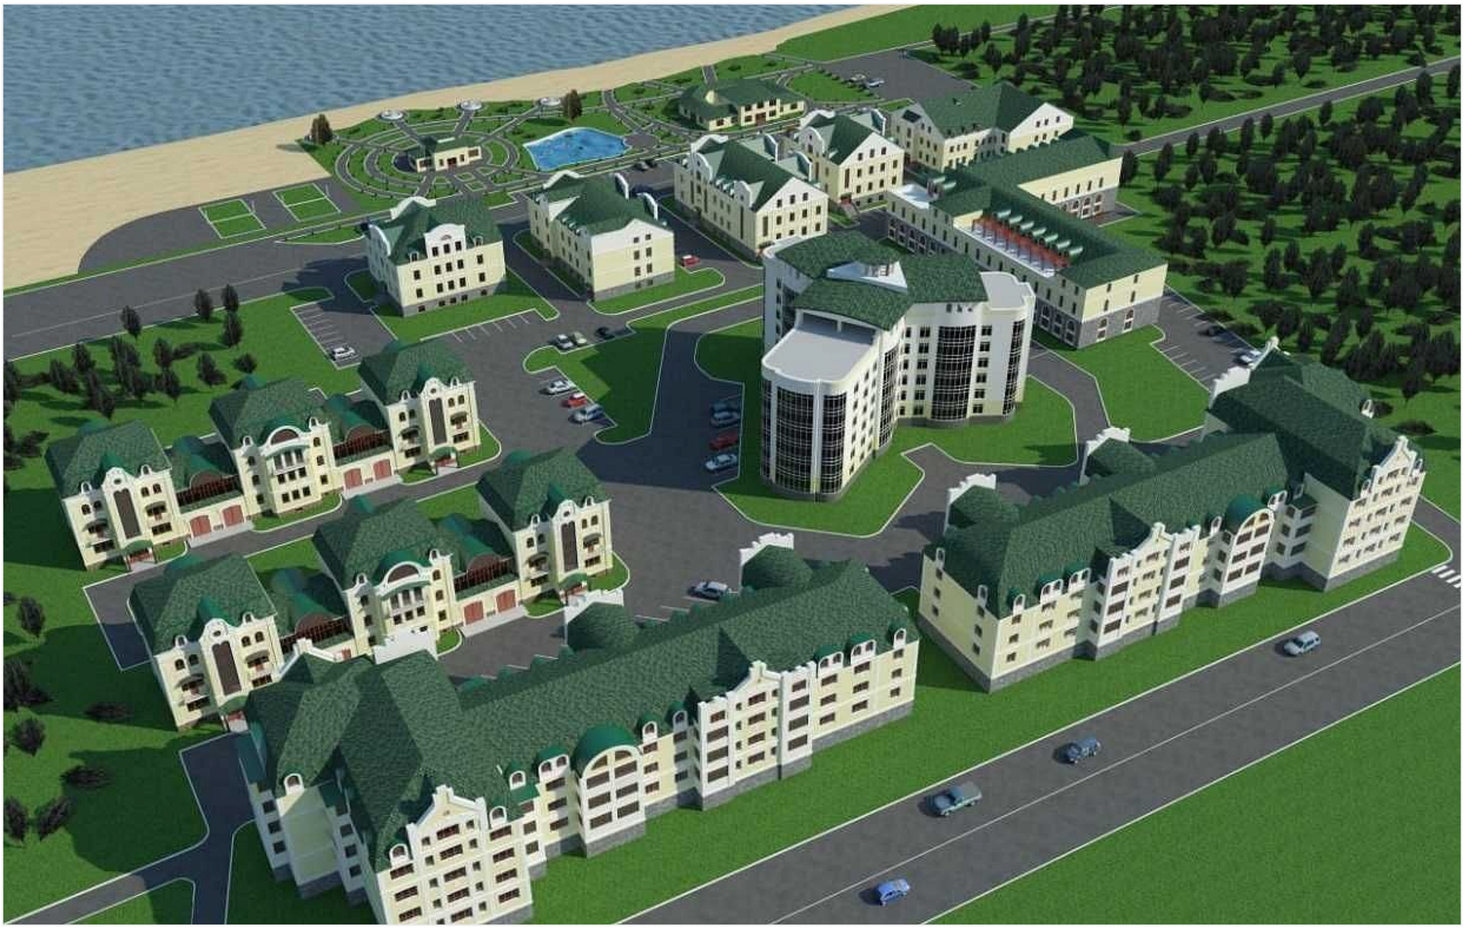

Исторический центр Костромы

Новый жилой комплекс с царственным названием «Романовский» - место, сочетающее в себе красоту исторической Костромы, динамику центра города и комфорт современной жизни. Пожалуй, это первый, единственный и последний жилой комплекс премиум-класса, расположенный в самом сердце Костромы, прямо на берегу Волги.

Архитектура

Роскошь, респектабельность, утонченная эстетика архитектуры и совершенство внутренней планировки идеально соответствует наивысшим критериям жизни. Квартиры в новостройках ЖК «Романовский» отличаются удобным расположением, просторными площадями и продуманностью деталей. Соответствующее социальное окружение даёт возможность сформировать интересный круг общения для Вас и Вашей семьи на годы вперёд.

Премиум-класс

С жилым комплексом «Романовский» новая жизнь постучится в Вашу дверь. И эта жизнь Вам понравится. «Романовский» обладает насыщенной, разнообразной инфраструктурой и предоставляет Вам большую свободу выбора. Подобно дорогим автомобилям, квартиры в Костроме от застройщика ЖК «Романовский» несут в себе не только функцию пространства для жизни, но и подчёркивают репутацию владельца, являясь его визитной карточкой. Особое внимание при проектировании комплекса было уделено 4 сферам жизни, позволяющим отнести комплекс к премиум-классу: здоровью, сервису, безопасности и комфорту. Квартира на берегу Волги в ЖК «Романовский» станет Вашим надёжным капиталовложением и даже прибыльной инвестицией.