Гараж № 10 пл. 16,5 м²

Город	Адрес	Дом	Квартира	Этаж	Комнат	Площадь	Стоимость м^2	Дата сдачи
		12	№10	0/5		16,5 / - / - м²	30 000	3 квартал 2017

Стоимость

500 000 ₽

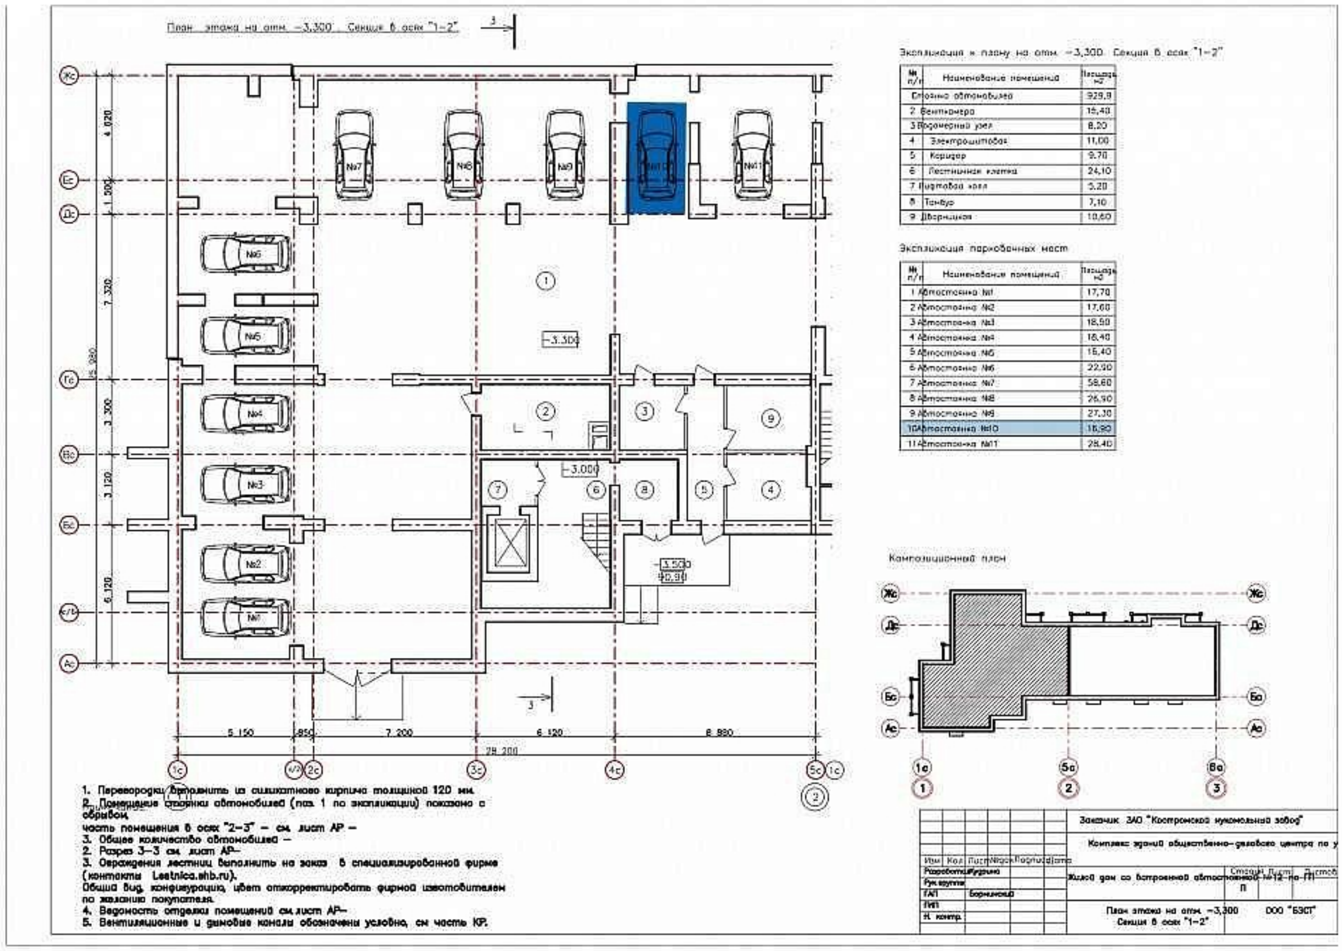

Экспликация к плану на отм. −3,300. Секция в осях "1–2"

№ п/п	Наименование помещений	Площадь м2
1	Стоянка автомобилей	929,9
2	Вентькамера	15,40
3	Водомерный узел	8,20
4	Электрощитовая	11,00
5	Коридор	9,70
6	Лестничная клетка	24,10
7	Лифтовой холл	5,20
8	Тамбур	7,10
9	Дворницкая	10,60

Экспликация парковочных мест

№ п/п	Наименование помещений	Площадь м2
1	Автостоянка №1	17,70
2	Автостоянка №2	17,60
3	Автостоянка №3	18,50
4	Автостоянка №4	18,40
5	Автостоянка №5	15,40
6	Автостоянка №6	22,90
7	Автостоянка №7	58,60
8	Автостоянка №8	26,90
9	Автостоянка №9	27,30
10	Автостоянка №10	16,90
11	Автостоянка №11	28,40

1. Перегородки выполнить из силикатного кирпича толщиной 120 мм.
2. Помещение стоянки автомобилей (поз. 1 по экспликации) показано с обрывом,
часть помещения в осях "2–3" — см. лист АР –
3. Общее количество автомобилей –
2. Разрез 3–3 см. лист АР–
3. Ограждения лестниц выполнить на заказ в специализированной фирме (контакты Lestnica.shb.ru).
Общий вид, конфигурацию, цвет откорректировать фирмой изготовителем по желанию покупателя.
4. Ведомость отделки помещений см. лист АР–
5. Вентиляционные и дымовые каналы обозначены условно, см часть КР.

Заказчик ЗАО "Костромской кукомольный завод"
Комплекс зданий общественно-делового центра по у
Изм. Кол. Лист №док. Подпись Дата
Разработ. Кудрина
Рук. группы
ГАП Борисенко
ГИП
Н. контр.
Жилой дом со встроенной автостоянкой №12 по ГП
Стадия Лист Листов
П
План этажа на отм. −3,300 Секция в осях "1–2"
ООО "БЭСТ"

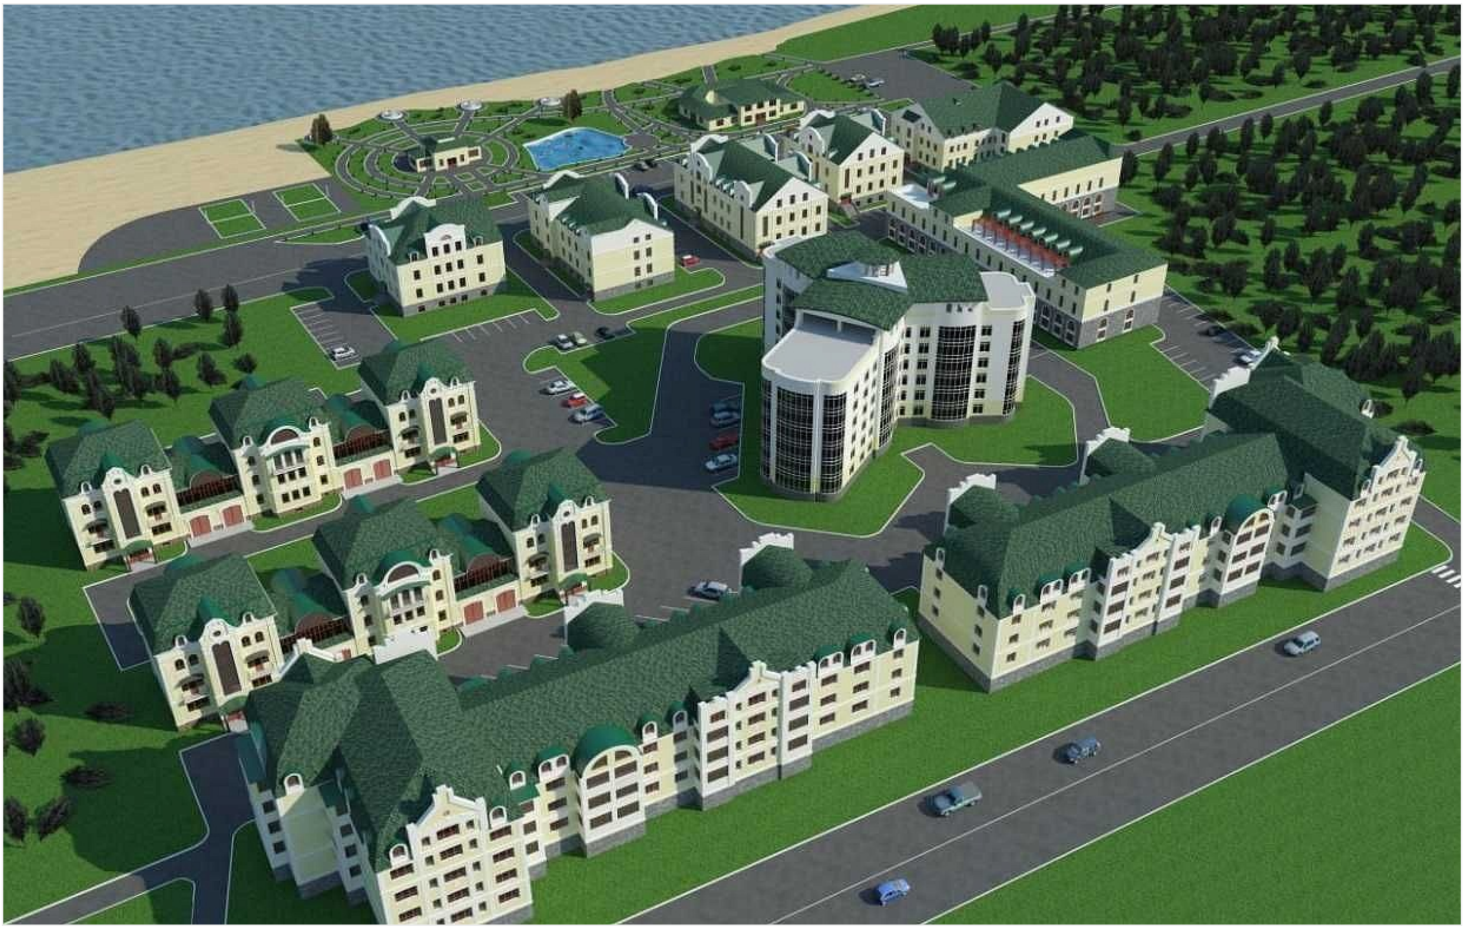

Исторический центр Костромы

Новый жилой комплекс с царственным названием «Романовский» - место, сочетающее в себе красоту исторической Костромы, динамику центра города и комфорт современной жизни. Пожалуй, это первый, единственный и последний жилой комплекс премиум-класса, расположенный в самом сердце Костромы, прямо на берегу Волги.

Архитектура

Роскошь, респектабельность, утонченная эстетика архитектуры и совершенство внутренней планировки идеально соответствует наивысшим критериям жизни. Квартиры в новостройках ЖК «Романовский» отличаются удобным расположением, просторными площадями и продуманностью деталей. Соответствующее социальное окружение даёт возможность сформировать интересный круг общения для Вас и Вашей семьи на годы вперёд.

Премиум-класс

С жилым комплексом «Романовский» новая жизнь постучится в Вашу дверь. И эта жизнь Вам понравится. «Романовский» обладает насыщенной, разнообразной инфраструктурой и предоставляет Вам большую свободу выбора. Подобно дорогим автомобилям, квартиры в Костроме от застройщика ЖК «Романовский» несут в себе не только функцию пространства для жизни, но и подчёркивают репутацию владельца, являясь его визитной карточкой. Особое внимание при проектировании комплекса было уделено 4 сферам жизни, позволяющим отнести комплекс к премиум-классу: здоровью, сервису, безопасности и комфорту. Квартира на берегу Волги в ЖК «Романовский» станет Вашим надёжным капиталовложением и даже прибыльной инвестицией.