Квартира-студия, Венеция, 18-52

Город	Адрес	Дом	Этаж	Комнат	Площадь	Стоимость м^2
Кострома	Заволжский	18	1	1	21 / 15 / 6,3 м²	

Стоимость

2 700 000 ₽






КФК
группа


Haier
КФК
группа


КФК
группа


КФК
группа


КФК
ГРУППА


ALERANA
01
КФК
группа


КФК
группа


КФК
группа


КФК
группа


КФК
группа


КФК
группа


КФК
группа

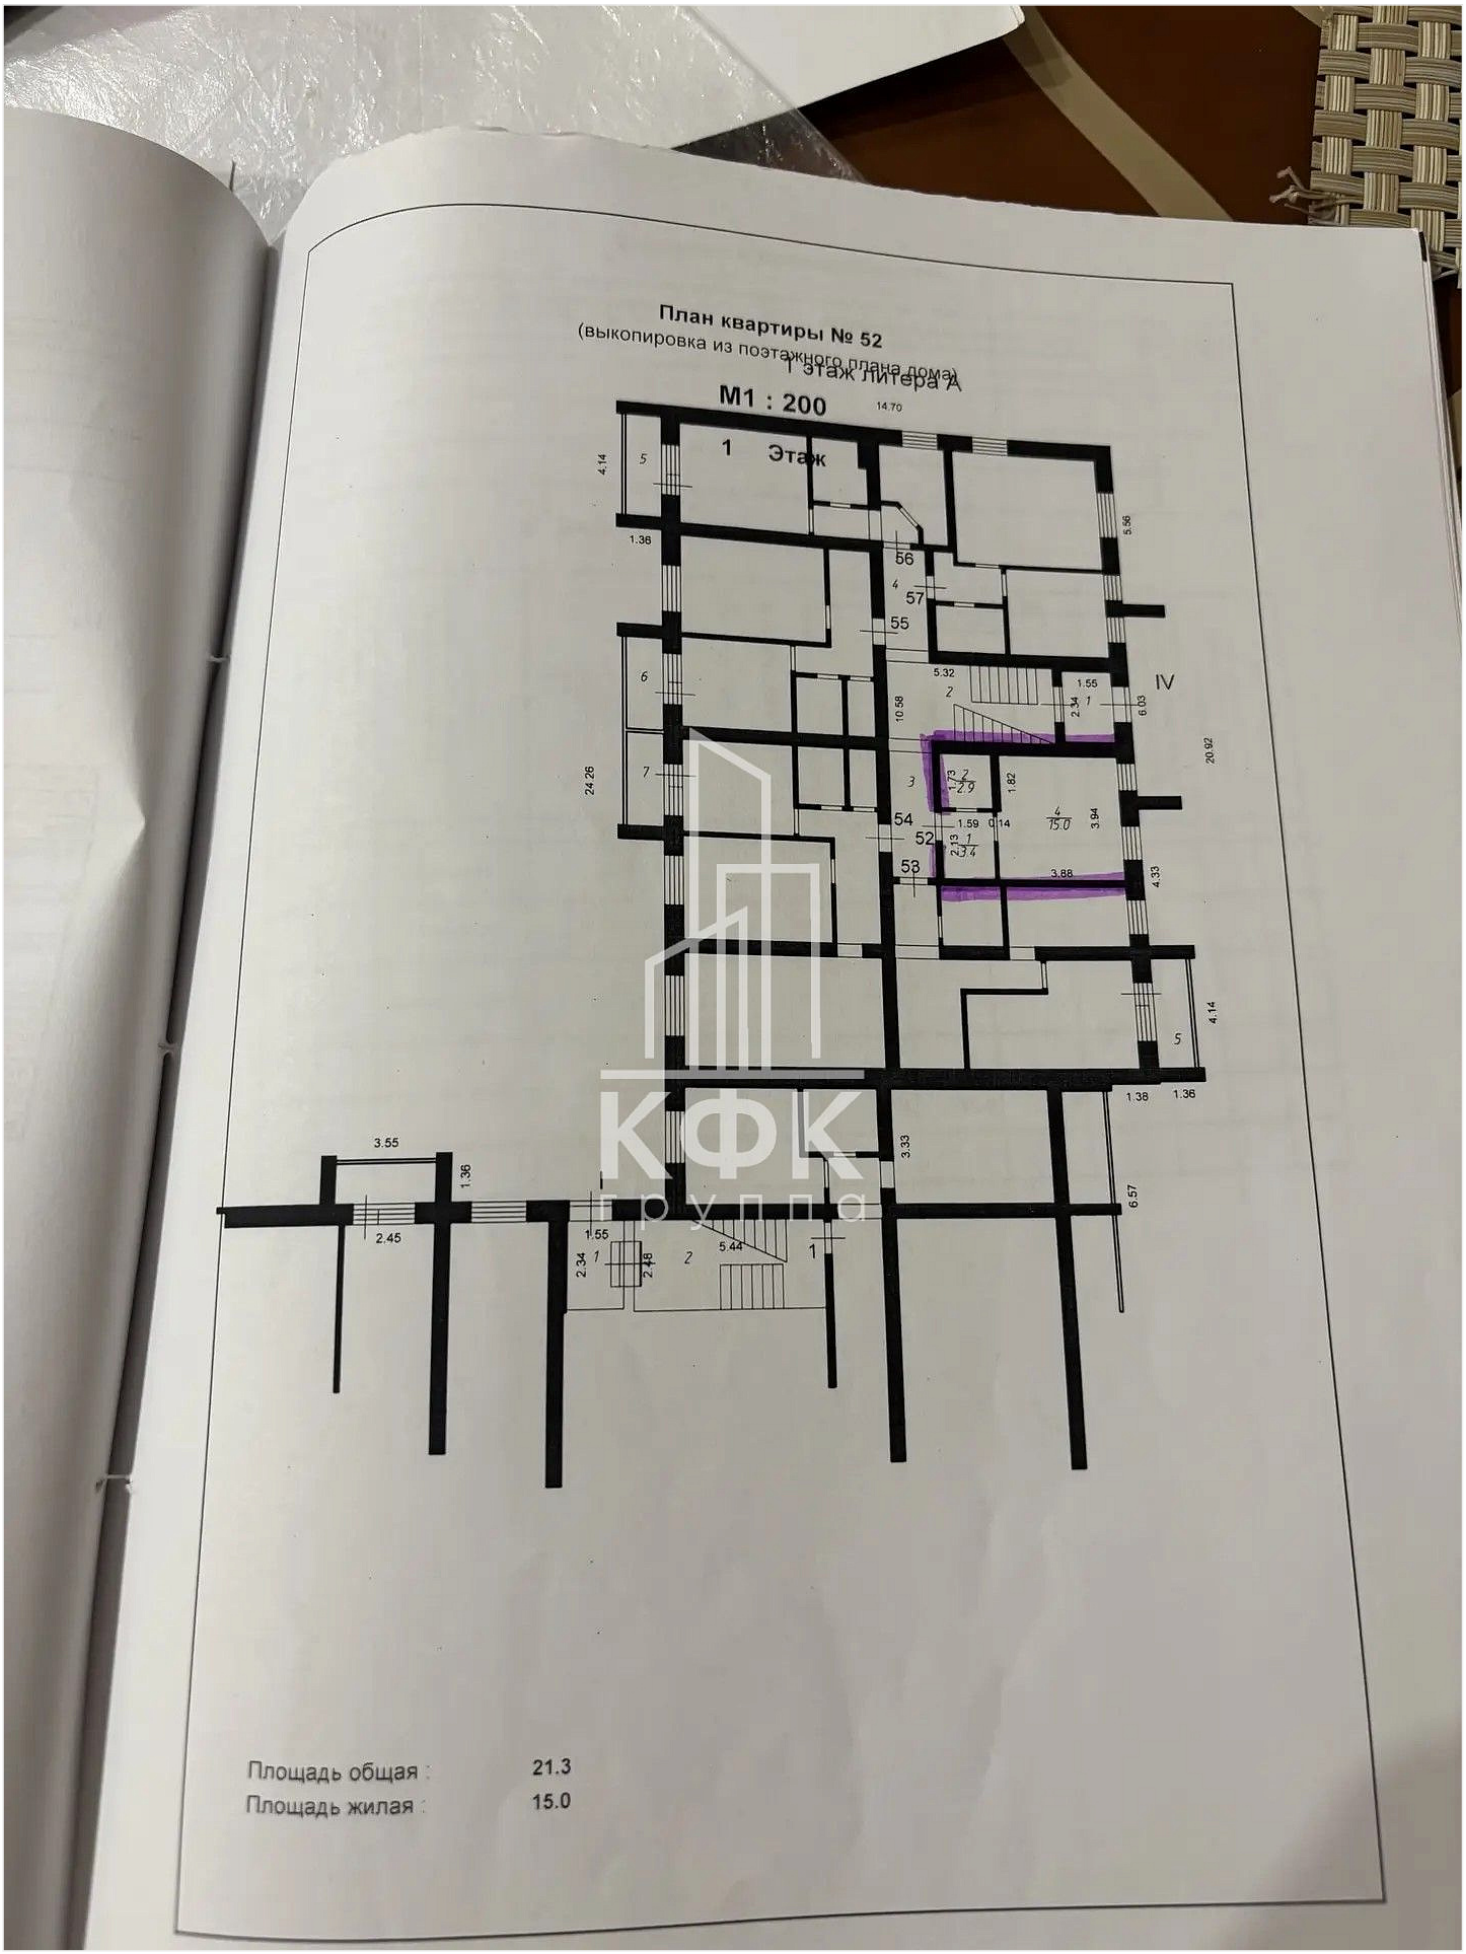

КФК
group


КФК
группа
BAXI
ECOLIFE


КФК
группа


КФК
группа


52
56
57
58
59
60
61
62
63
64
65
66
67
68
69
КФК
группа


План квартиры № 52
(выкопировка из поэтажного плана дома)
1 Этаж литера А
М1 : 200
1 Этаж
Площадь общая : 21.3
Площадь жилая : 15.0