

Ведомость жилых и общественных зданий и сооружений

номер на плане	Наименование и обозначение	этажность	Количество			Площадь, м²				Строительный объем, м³	
			зданий	Квартир		Застройки		Общая квартир		здания	всего
				здания	все-го	здания	всего	здания	всего		
1	Многоквартирный жилой дом	3	1	8	8	271,5	271,5	660,2	660,2	3469,6	3469,6

Расчет площадок

№ на плане	Наименование	Удельные размеры площадок, м²/чел.	Жилой дом №1 8 кв. 23 чел	
			по норме	по проекту
I	Комплексная игровая площадка для детей 14-14 лет	0.7	16,1	16,1
II	Площадка для отдыха взрослых	0.1	2,3	4,4
III	Спортплощадка. (-50% при наличии спорт ядра в шаговой доступности не более 800 м)	2.0	23	30
IV	Площадка для чистки домашних вещей	0.3	6,9	6,9
V	Временная стоянка (парковка) автомобилей	1/90	7	6
VI	Гостевые парковки в т.ч. для инвалидов			1


1.* Площадку для мусороконтейнеров и крупногабаритного мусора использовать существующую.

Объемы работ


Наименование	Ед. изм.	Количество
1. Устройство ограждения решетчатое (индив.)	п.м.	56
2. Устройство ограждение сплошное (индив.)	п.м.	502
3. Устройство ворот	шт.	1
4. Устройство калитки	шт.	1
5. Устройство подпорной стенки	п.м.	45

Условные обозначения

- - - - - Граница участка по градплану
- - - - - Граница участка дополнительного благоустройства

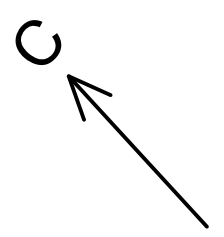

Y=17400
X=21100

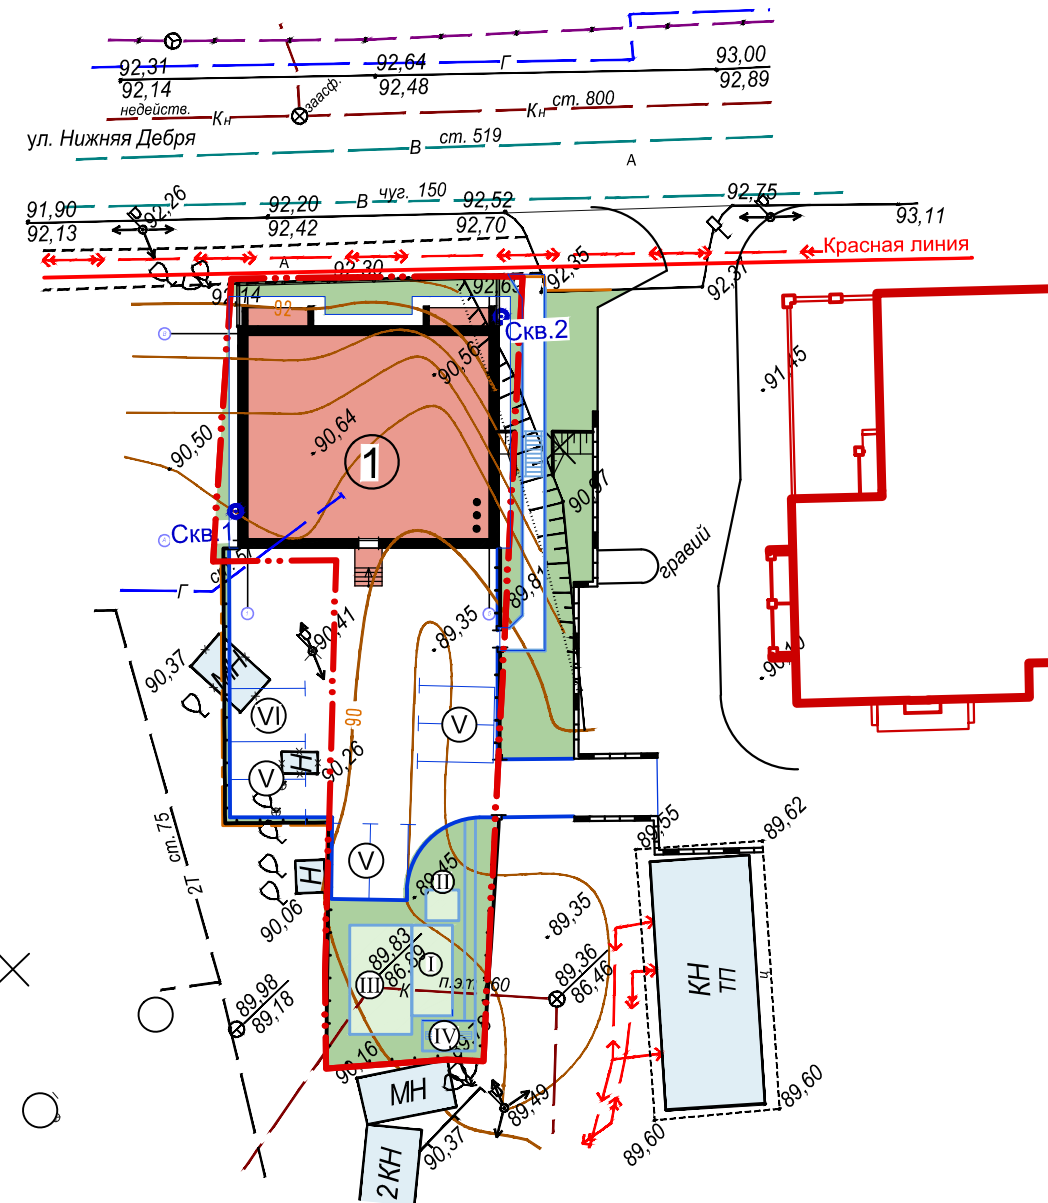

Взам. инв. №
Подпись и дата
Инв. № подл.

						ПЗУ			
						Многоквартирный жилой дом по адресу: г. Кострома, ул.Н.Дебря, д.32			
Изм.	Кол.уч	Лист	Ндок.	Подп.	Дата	Схема планировочной организации земельного участка	Стадия	Лист	Листов
							П	6	
Разработал	Смирнов						Схема планировочной организации земельного участка М 1 : 500		
ГАП	Андреев					ООО "КФК Проект"			
ГИП	Петров								