

**Управление Федеральной службы государственной регистрации, кадастра и картографии по Костромской области**

(полное наименование органа регистрации прав)

Выписка из Единого государственного реестра недвижимости об основных характеристиках и зарегистрированных правах на объект недвижимости

**Сведения об основных характеристиках объекта недвижимости**

В Единый государственный реестр недвижимости внесены следующие сведения:

Раздел 1 Лист 1

Земельный участок  
(вид объекта недвижимости)

Лист № 1	раздела 1	Всего листов раздела 1: 1	Всего разделов: 2	Всего листов выписки: 2
"09" октября 2017 г. № 44/00/201/17-229143				
Кадастровый номер:	44:27:000000:15921			
Номер кадастрового квартала:	44:27:000000			
Дата присвоения кадастрового номера:	06.10.2017			
Ранее присвоенный государственный учетный номер:	данные отсутствуют			
Адрес:	Местоположение установлено относительно ориентира, расположенного в границах участка. Почтовый адрес ориентира: Костромская область, г Кострома, ул Московская, в районе дома 100			
Площадь, м²:	3492 +/- 21			
Кадастровая стоимость, руб.:	6603581,52			
Кадастровые номера расположенных в пределах земельного участка объектов недвижимости:	данные отсутствуют			
Категория земель:	Земли населенных пунктов			
Виды разрешенного использования:	Одноквартирные дома, блокированные дома, многоквартирные дома, объекты дошкольного образования, объекты розничной торговли			
Статус записи об объекте недвижимости:	Сведения об объекте недвижимости имеют статус "актуальные"			
Особые отметки:	Граница земельного участка пересекает границы земельных участков (земельного участка с кадастровыми номерами (кадастровым номером) 44:27:000000:14928, 44:27:000000:14945, 44:27:000000:14929, 44:27:000000:14965, 44:27:000000:15830. Для данного земельного участка обеспечен доступ посредством земельного участка (земельных участков) с кадастровым номером (кадастровыми номерами) 44:27:000000:15930. Сведения, необходимые для заполнения Раздела 2 "Сведения о зарегистрированных правах", отсутствуют.			
Получатель выписки:				

Заместитель начальника отдела полное наименование должности	полномочия	М.П.	Е. А. Коваленко инициалы, фамилия
--	------------	------	--------------------------------------



Выписка из Единого государственного реестра недвижимости об основных характеристиках и зарегистрированных правах на объект недвижимости  
Описание местоположения земельного участка

Раздел 3 Лист 2


Земельный участок  
(вид объекта недвижимости)

Лист № 1      раздела 3      Всего листов раздела 3: 1      Всего разделов: 2      Всего листов выписки: 2

"09" октября 2017 г. № 44/00/201/17-229143

Кадастровый номер:      44:27:000000:15921

План (чертеж, схема) земельного участка

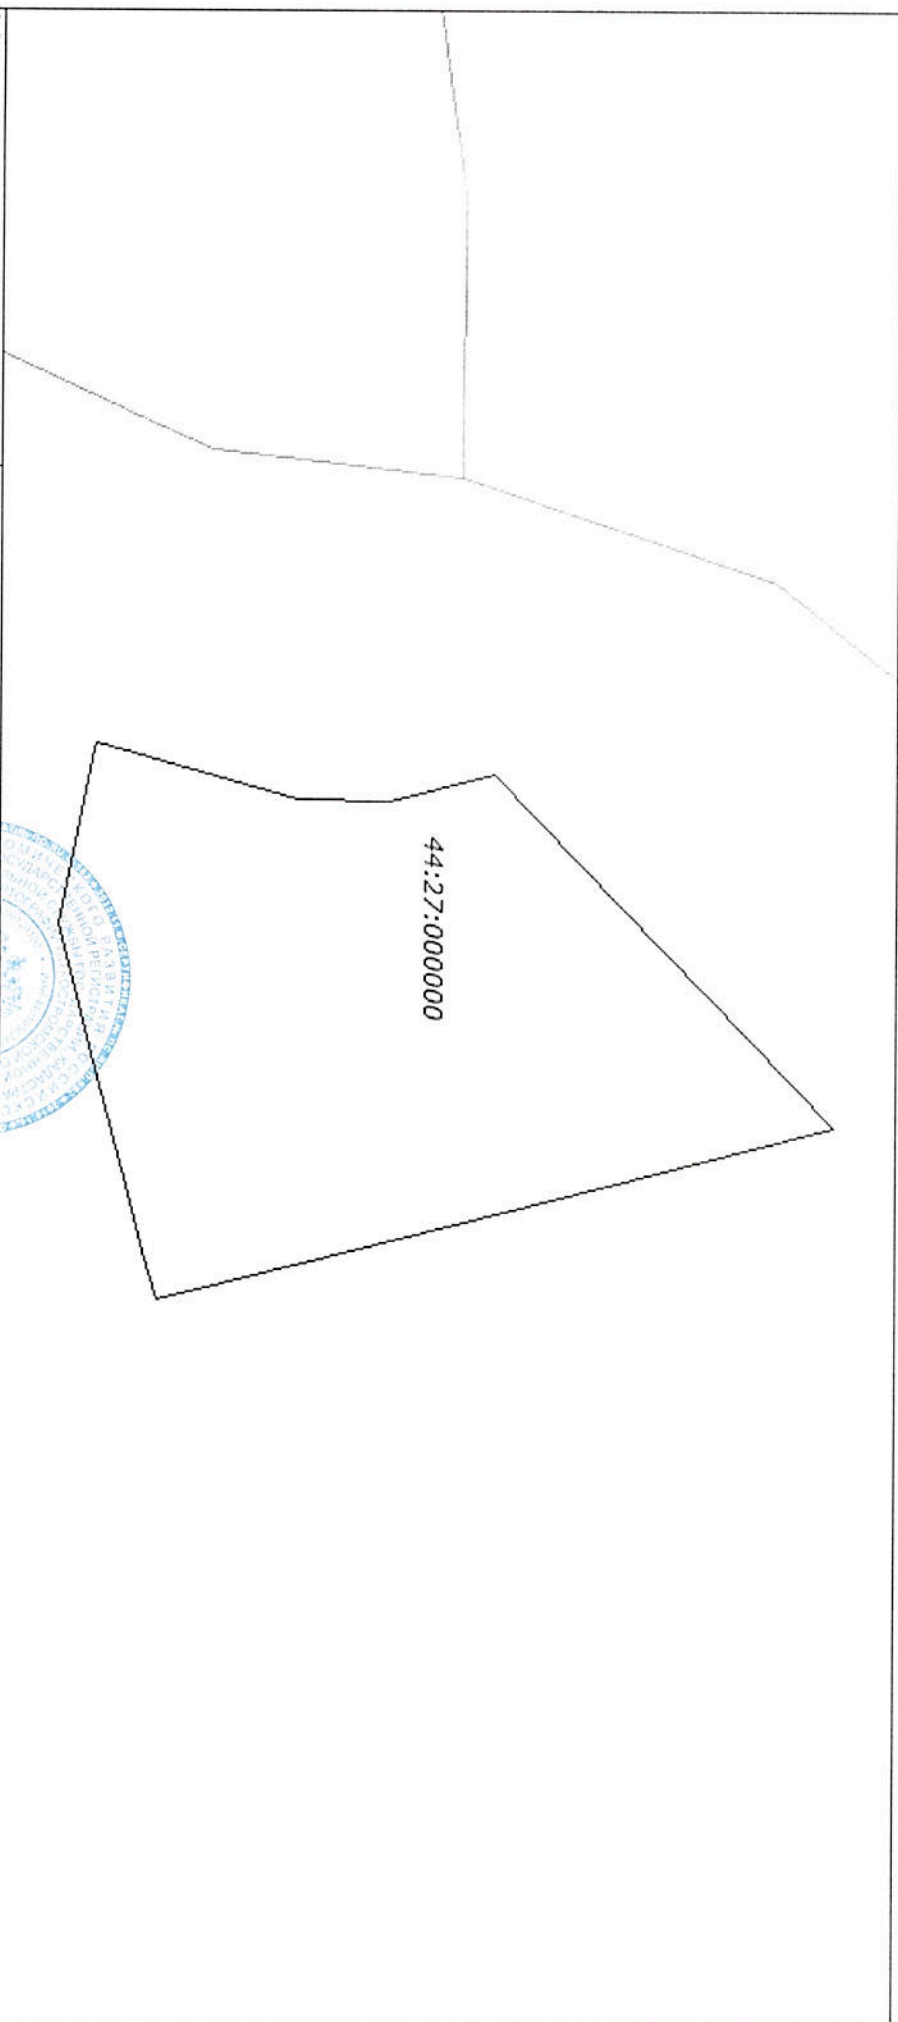

Масштаб 1:900      Условные обозначения:

Заместитель начальника отдела полное наименование должности		М.П.	Е. А. Коваленко инициалы, фамилия
--	--	------	--------------------------------------

