


Схема планируемой застройки земельного участка с указанием мест расположения существующих и намечаемых построек в масштабе 1:500

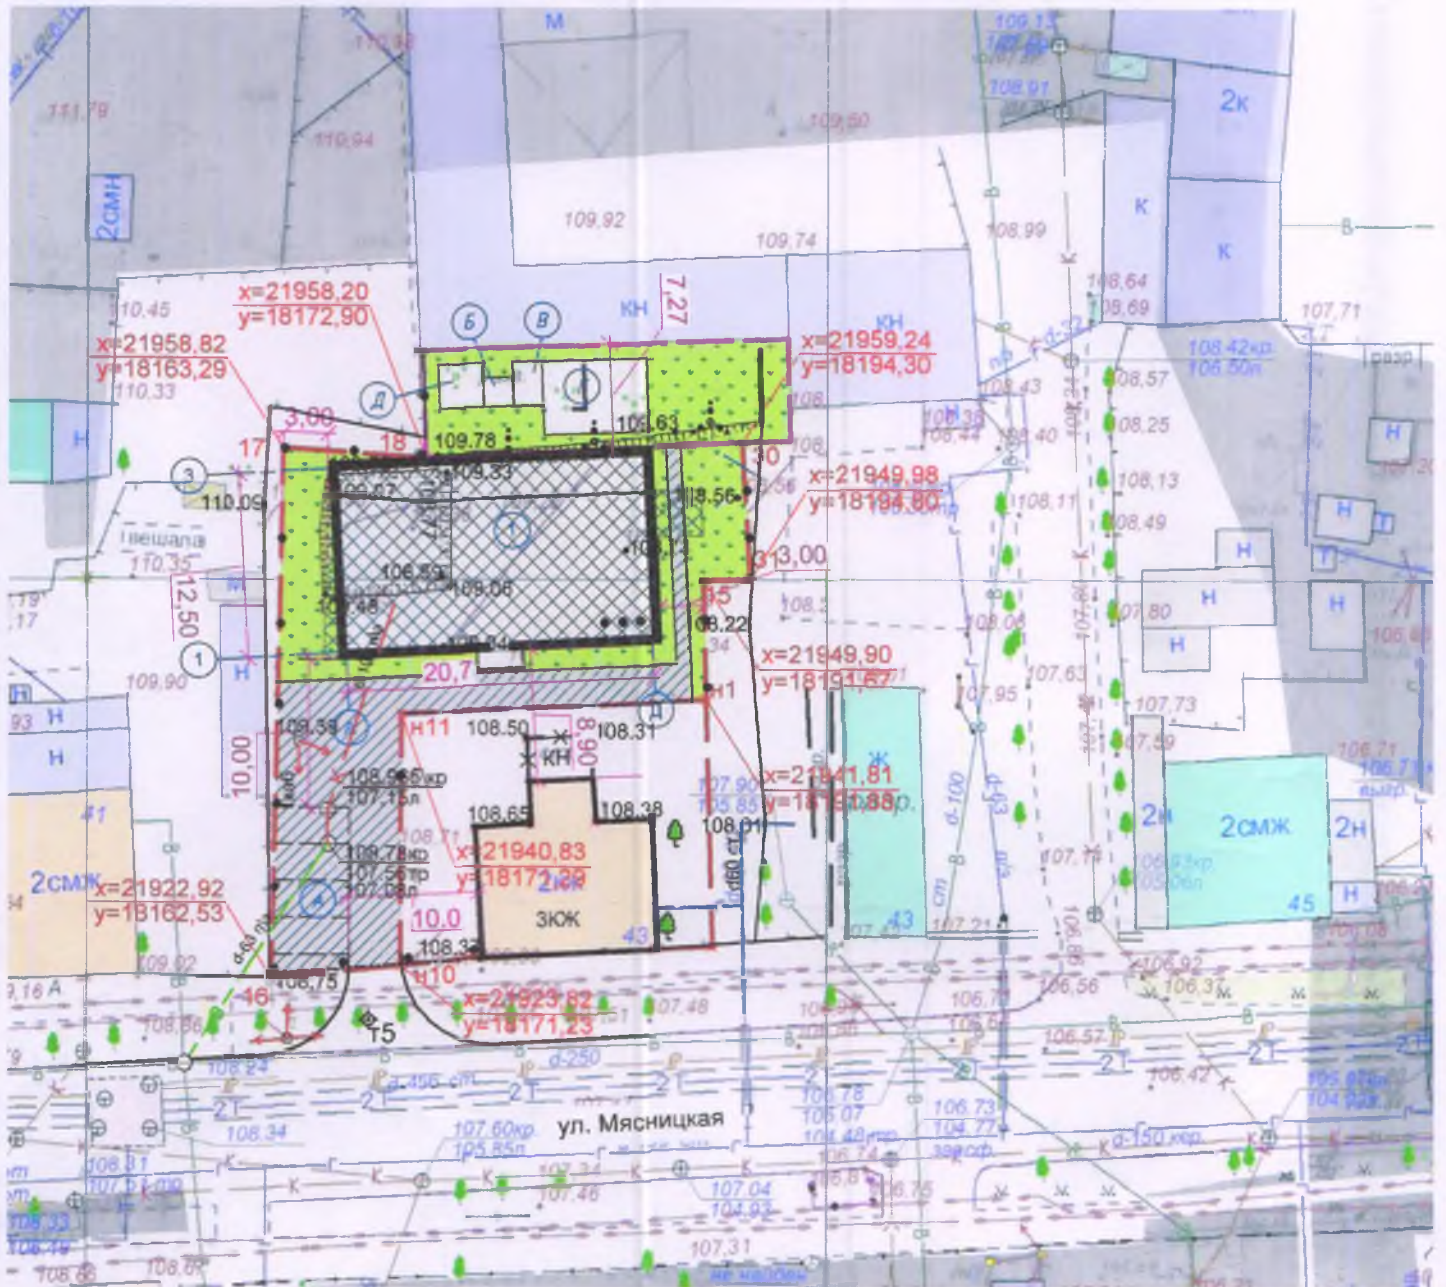

Экспликация зданий и сооружений

Номер по ген-плану	Наименование	Примечание
1	6-ти квартирный жилой дом	Проектируемое
A	Авгостоянка на 4 м.м.	Проектируемое
B	Площадка для отдыха взрослых (4,0м2)	Проектируемое
B	Площадка для игр детей (6,0м2)	Проектируемое
Г	Спортивная площадка (25м2)	Проектируемое
Д	Площадка для сушки белья (9,0м2)	Проектируемое

Условные обозначения

Условные изобр. и обознач.	Наименование
	Существующие здания
	Проектируемые здания и сооружения
	Сносимые здания и сооружения
	Граница участка по градостроительному плану
	Допустимое размещение здания
	Участок арендуемый в границах благоустройства
	Проезды и дорожки с твердым покрытием
	Газон
	Проектируемое ограждение
	Существующая сеть канализации
	Существующая сеть водопровода
	Существующая тепловая сеть

Технико-экономические показатели

№ п.п.	Наименование	Ед.изм	Кол-во
1	Площадь участка в границах градплана	м ²	675
2	Площадь застройки	м ²	294,27
3	Площадь твердых покрытий	м ²	281,50
4	Площадь озеленения	м ²	257,64
5	Процент застройки	%	43,5
6	Процент озеленения	%	30,80

Ведомость жилых и общественных зданий и сооружений

Номер на плане	Наименование и обозначение	Этажность	Количество			Площадь, м ²				Строительный объем, м ³	
			Здания	квартир		застройки		общая нормируемая		Здания	Всего
				здания	всего	здания	всего	здания	всего		
1	6-ти квартирный жилой дом	3	1	6	6	294,27	294,27	776,25	776,25	3608,40	3608,40
			Заказчик: Зимняков Е. П. ПЗУ								
			6-ти квартирный жилой дом по адресу: Костромская обл., г. Кострома, ул. Мясницкая, д. 34								
Изм.	Кол.	Лист	НаДок.	Подпись	Дата				Стадия	Лист	Листов
Разработал		Кондратьев			09.14				Э	1	
ГИП		Тарасова		<i>Тарасова</i>	09.14	Схема планируемой застройки земельного участка с указанием мест расположения существующих и намечаемых построек в масштабе 1:500			ООО "ПКБ Эксперт"		
Н.Контроль		Журавлева		<i>Журавлева</i>	09.14						