


Ведомость малых форм архитектуры.

Условные обозначения	Наименование площадки	Количество
ПИ	Для игр детей дошкольного и младшего школьного возраста	3
ПО	Для отдыха взрослого населения	4
ФП	Для занятий физкультурой	1
ПХ	для хозяйственных целей	2
ПК	Для мусоросборников	2

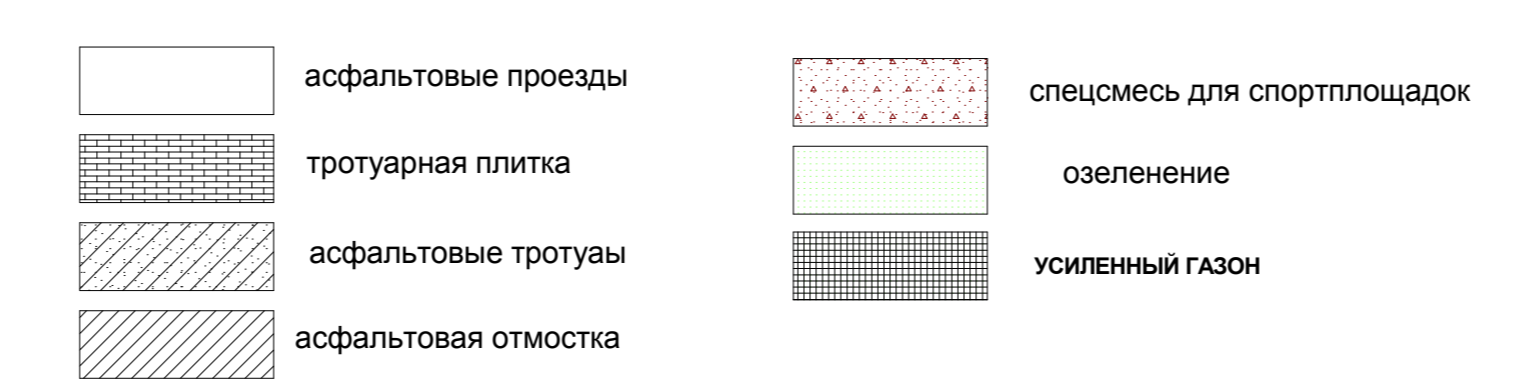

Расчёт площадок для жилого комплекса.

Наименование, показатель.	Удельные размеры площадок м2 чел.	Размеры по расчёту	Размеры по проекту
1. Площадки для игр детей дошкольного и младшего школьного возраста ПИ	0,7	855,4 м2	882,5 м2
2. Для отдыха взрослого населения ПО	0,1	122,2 м2	138,75 м2
3. Физкультурная площадка ФП	2,0	2444 / 1222 (50%) м2	437,75 м2
4. Для хозяйственных целей ПХ	0,3	367 м2	241,0 м2
5. Для стоянки автомашин	0,8	978 м2=39 м.м.	
6. Стоянки для офисов (4,5,6)-33 чел. в офисе	7 на 100 сотр.	7 м.м.	92 машино-места
7. Стоянки для магазина (4,5,6)	5-7 на 100м2 торг. обл.	7 м.м.	
8. Стоянки для фотосалона	1 на 30м2 общ. площади	3 м.м.	
Бытовые отходы, в т.ч. 5% крупногабаритные	4,11 л в сут.	4,11лx1222=5,02 м3 или 6 стандартных контейнера с крышкой	6 стандартных контейнера с крышкой
уличный смёт	0,011 л в сут.	0,013 м3	
Бытовые отходы	2,68 л в сут.	2,68 х33чел.=88,44л в сут.	
уличный смёт	0,011 л в сут.	0,011x250 м2=2,75л в сут.	
Бытовые отходы	3,23 л в сут.	3,23x104,3м2=336,7л в сут.	1 стандартный контейнер с крышкой
уличный смёт	0,011 л в сут.	0,011x250м2=2,75л в сут.	
Бытовые отходы	2,68 л в сут.	2,68x5сотр.=13,25 л в сут.	

Объёмы работ по благоустройству

Поз.	Наименование	Площадь, м2
	Благоустройство в границах отведённого участка	
1	Площадь участка	21392
2	Площадь асфальтовых проездов, в т.ч. автостоянок	6102
3	Площадь асфальтовых тротуаров и дорожек	1650
4	Площадь покрытий тротуарной плиткой	см. площадки
5	Площадь асфальтовой отмстки	510,25
6	Площадки: ФП-спецсмесь ПИ-спецсмесь ПО-тротуарная плитка ПХ-асфальтовое покрытие	437,75 882,5 138,75 241,0
7	Озеленение, в т.ч. усиленный газон	6910 / 202,0
	Благоустройство за границами отведённого участка	
1	Площадь асфальтовых проездов	50
2	Озеленение	47
3	демонтаж бордюрного камня	61,0 п.м

6.07- П-ПТ

Жилой комплекс со встроенно-пристроенными объектами соцкультбыта и инженерными коммуникациями по пр. Машиностроителей, у дома №15, корп.2 в Заволжском районе.

17 этажный жилой дом №6.6а.

Схема планировочной организации земельного участка.

План благоустройства. М 1:500.

ООО "Строитель плюс"