

**Управление Федеральной службы государственной регистрации, кадастра и картографии по Костромской области**

(полное наименование органа регистрации прав)

Выписка из Единого государственного реестра недвижимости об основных характеристиках и зарегистрированных правах на объект недвижимости

**Сведения об основных характеристиках объекта недвижимости**

В Единый государственный реестр недвижимости внесены следующие сведения:

Раздел 1 Лист 1

Земельный участок  
(вид объекта недвижимости)

|   |   |                           |                   |                         |
|---|---|---------------------------|-------------------|-------------------------|
| Лист № 1  | раздела 1   | Всего листов раздела 1: 1 | Всего разделов: 2 | Всего листов выписки: 2 |
| "09" октября 2017 г. № 4400/201/17-229145   |   |                           |                   |                         |
| Кадастровый номер:  | 44:27:000000:15923  |                           |                   |                         |
| Номер кадастрового квартала:  | 44:27:000000  |                           |                   |                         |
| Дата присвоения кадастрового номера:  | 06.10.2017  |                           |                   |                         |
| Ранее присвоенный государственный учетный номер:                                      | данные отсутствуют  |                           |                   |                         |
| Адрес:  | Местоположение установлено относительно ориентира, расположенного в границах участка. Почтовый адрес ориентира: Костромская область, г Кострома, ул Московская, в районе дома 100   |                           |                   |                         |
| Площадь, м <sup>2</sup> :   | 4693+/-24   |                           |                   |                         |
| Кадастровая стоимость, руб.:  | 8874744.58  |                           |                   |                         |
| Кадастровые номера расположенных в пределах земельного участка объектов недвижимости: | данные отсутствуют  |                           |                   |                         |
| Категория земель:   | Земли населенных пунктов  |                           |                   |                         |
| Виды разрешенного использования:  | Одноквартирные дома, блокированные дома, многоквартирные дома, объекты дошкольного образования, объекты розничной торговли  |                           |                   |                         |
| Статус записи об объекте недвижимости:  | Сведения об объекте недвижимости имеют статус "актуальные"  |                           |                   |                         |
| Особые отметки:   | Граница земельного участка пересекает границы земельных участков (земельного участка) с кадастровыми номерами (кадастровым номером) 44:27:000000:14970, 44:27:000000:14941, 44:27:000000:14969, 44:27:000000:14940, 44:27:000000:15830. Для данного земельного участка обеспечен доступ посредством земельного участка (земельных участков) с кадастровым номером (кадастровыми номерами) 44:27:000000:15930. Сведения, необходимые для заполнения Раздела 2 "Сведения о зарегистрированных правах", отсутствуют. |                           |                   |                         |
| Получатель выписки:   |   |                           |                   |                         |

|  |   |      |                                      |
|--|---|------|--------------------------------------|
| Заместитель начальника отдела<br>полное наименование должности |  | М.П. | Е. А. Коваленко<br>инициалы, фамилия |
|--|---|------|--------------------------------------|



Выписка из Единого государственного реестра недвижимости об основных характеристиках и зарегистрированных правах на объект недвижимости  
Описание местоположения земельного участка

Раздел 3 Лист 2


Земельный участок  
(вид объекта недвижимости)

Лист № 1 раздела 3 Всего листов раздела 3: 1 Всего разделов: 2 Всего листов выписки: 2

"09" октября 2017 г. № 44/00/201/17-229145

Кадастровый номер: 44:27:000000:15923

План (чертеж, схема) земельного участка

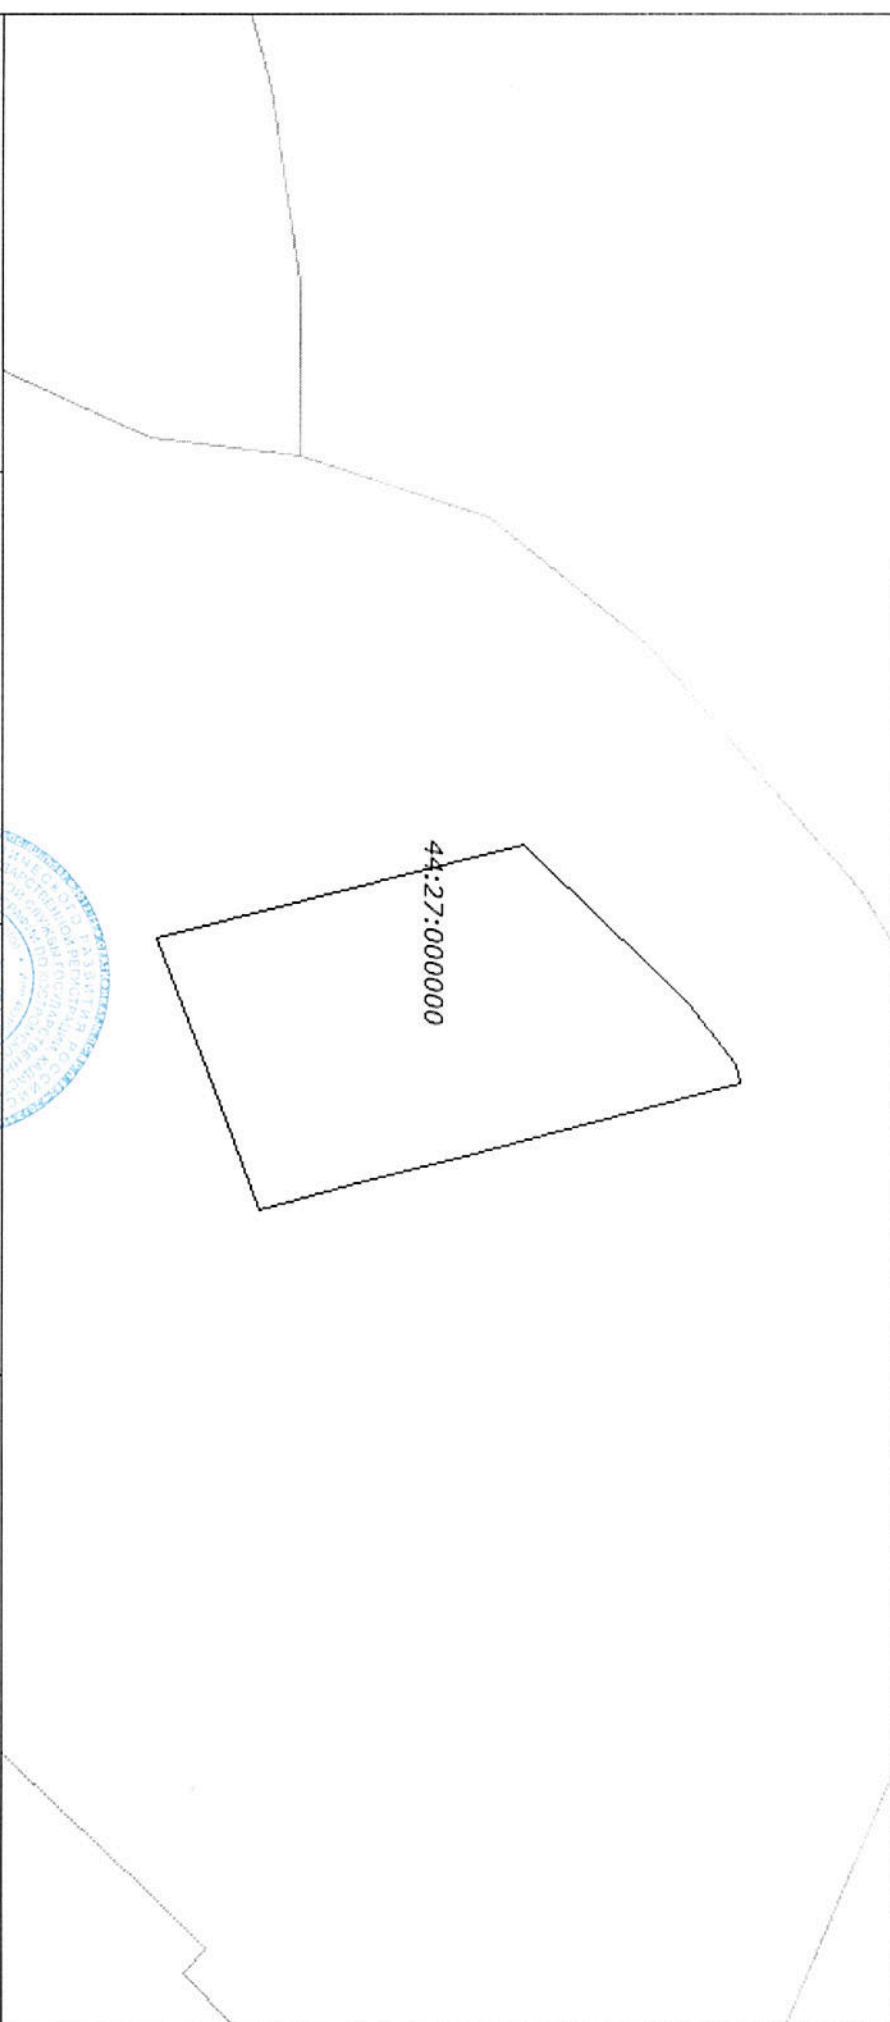

Масштаб 1:1500 Условные обозначения:

Заместитель начальника отдела  
полное наименование должности  
М.П.  
Е. А. Коваленко  
инициалы, фамилия

