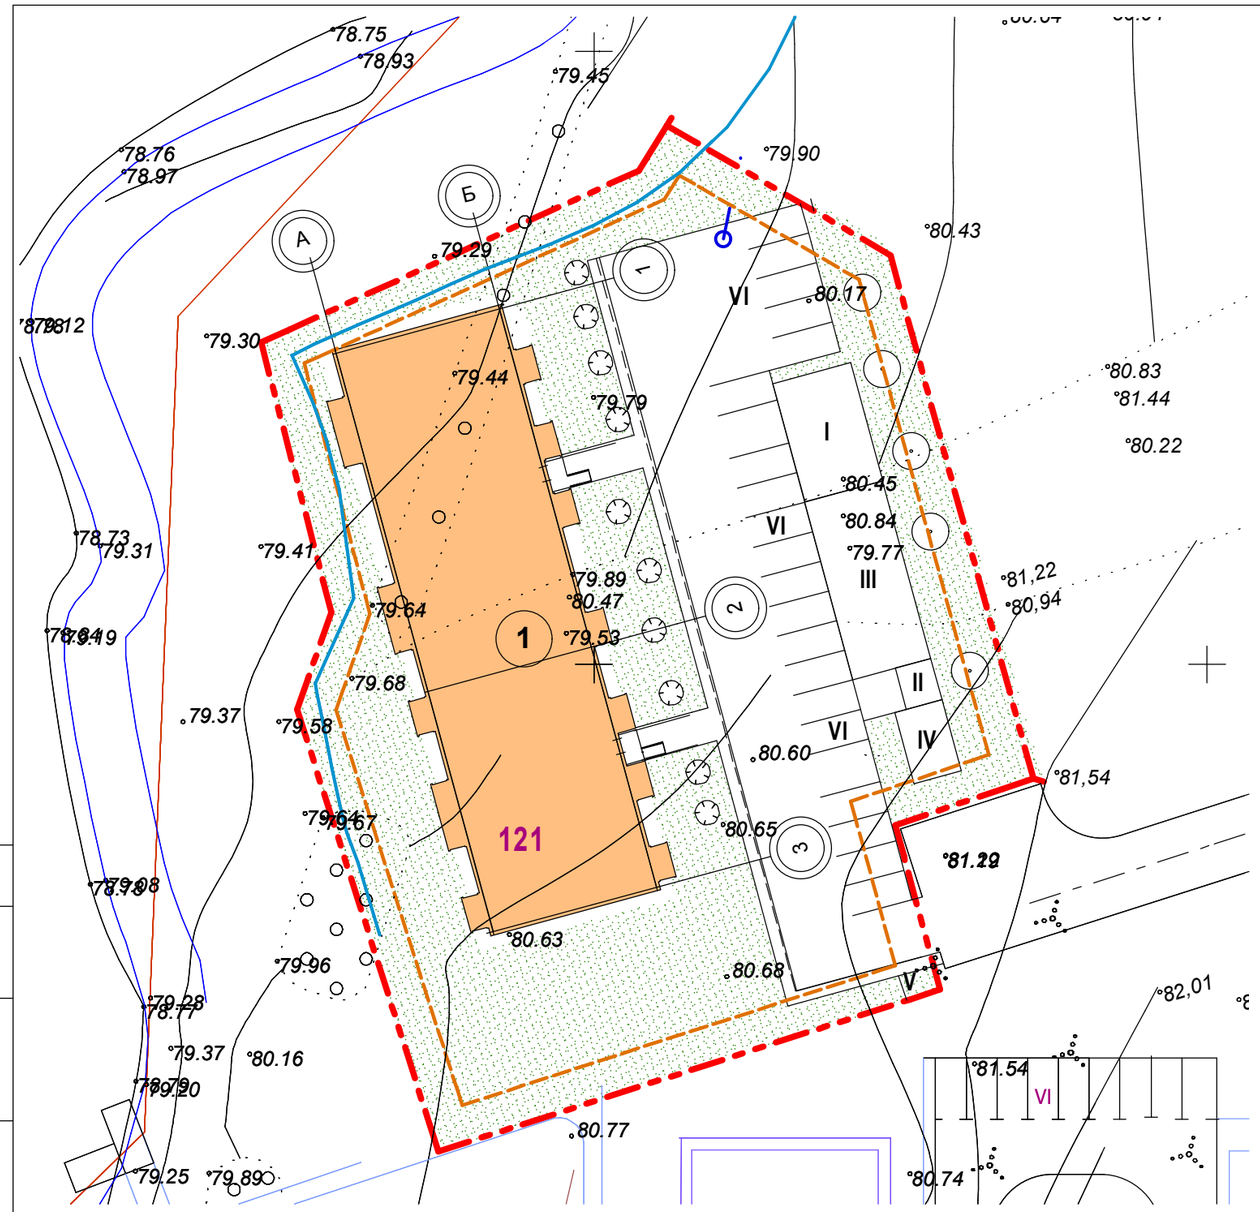

ВЕДОМОСТЬ ЖИЛЫХ И ОБЩЕСТВЕННЫХ ЗДАНИЙ И СООРУЖЕНИЙ

номер на плане	Наименование и обозначение	этажность	Количество			Площадь, м²				Строительный объем, м³	
			зда-ний	Квартир		Застройки		Общая			
				здания	всего	здания	всего	здания	всего	здания	всего
1	Многоквартирный жилой дом	3	1	45	45	811,6	811,6	1767,5	1767,5	8052,4	8052,4

Экспликация к генплану

№ на плане	Наименование	Удельные размеры площадок, м²/чел.	Жилой дом на 45 кв, 1767,5 м²/ 93 чел	
			по норме	по проекту
1	Многоквартиный жилой дом			
I	Комплексная игровая площадка для детей	0,7	65,1	66,0
II	Площадка для отдыха взрослых	0,1	9,3	10,5
III	Спортплощадка для занятий физкультурой(-50% при наличии спорт ядра в шаговой доступности не более 800м)	1,0	93,0	95,0
	Хозплощадки:			
IV	Площадка для сушки белья	0,3	27,9	24,0
V	Площадка для мусороконтейнеров			6,0
VI	Гостевая автостоянка для жителей проектируемого дома, м²/маш.мест, в т.ч 2 парковочных место для маломобильных групп населения (из расчета 1 парковочное место/90 м² площади дома)	1/90	310/22	310/22

УСЛОВНЫЕ ОБОЗНАЧЕНИЯ

Условное обозначение	Наименование
	– Граница земельного участка
	– Линия отступа
	– Проектируемые здания и сооружения
	– Газон
	–Бордюрный камень

Согласовано

Взам. инв. №

Подп. и дата

Инв. № подл.

изм.	Кол.уч	лист	№док	Подпись	Дата
Разработал		Румянова			
ГАП		Шошин			
ГИП		Вершинин			

ПЗУ

Многоквартирный жилой дом №121 по ГП, имеющий адресные ориентиры: Костромская область, город Кострома, улица Московская, в районе дома 100. Кадастровый номер земельного участка 44:27:000000:15919

Схема планировочной организации земельного участка..

стадия	лист	листов
П	3	

Схема планировочной организации земельного участка. М 1:500.

ООО «КФК ПРОЕКТ»